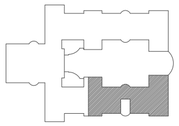

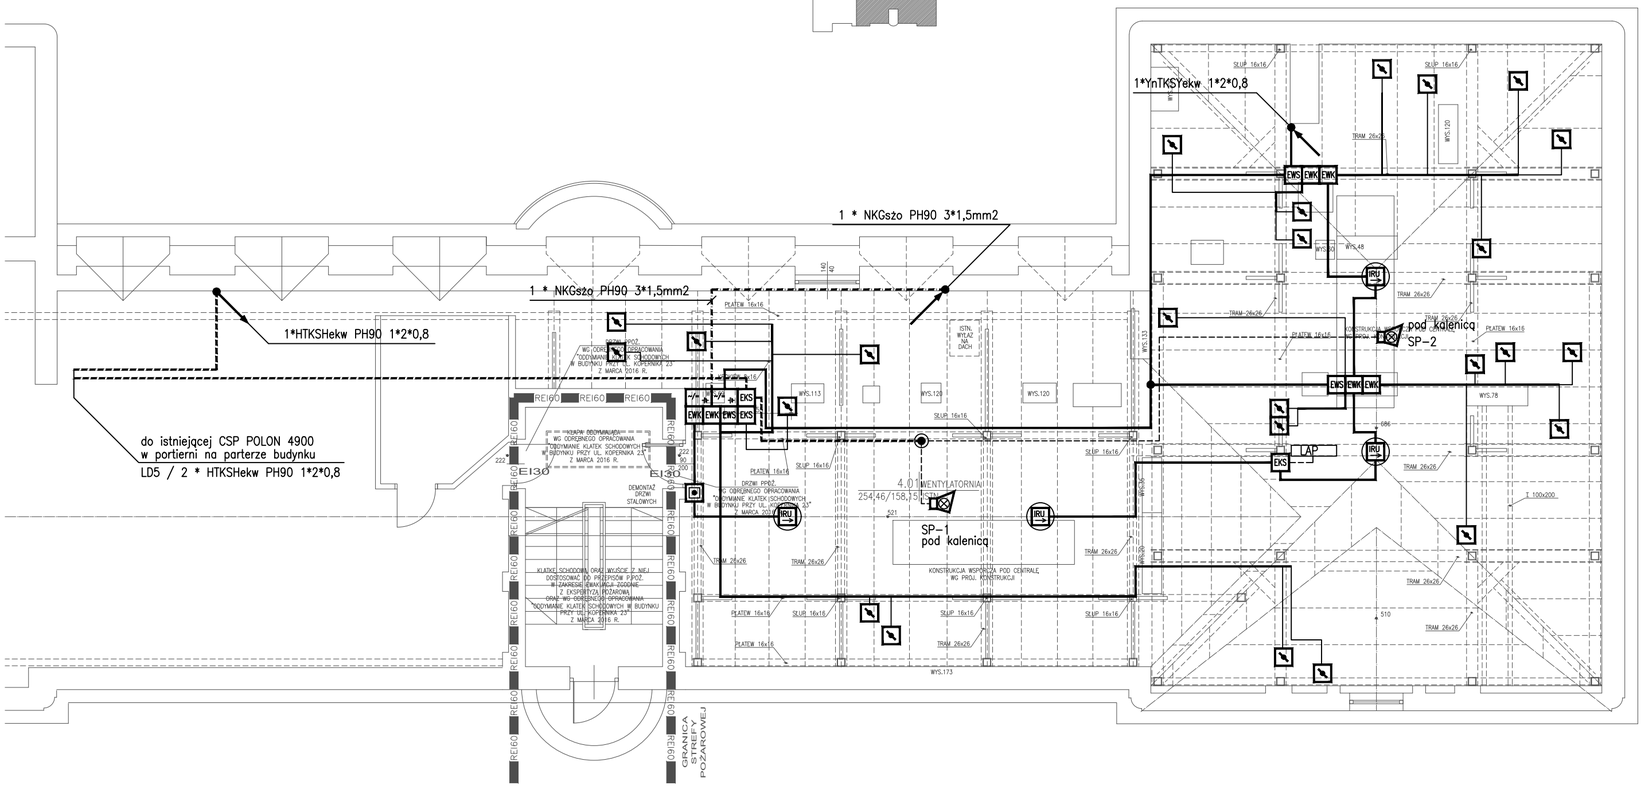

LEGENDA OZNACZEŃ:

- CSP POLON–4900 centralka sygnalizacji pożarowej
- UCS–6000 uniwersalna centrala sterująca
- DPR–4046 adresowalna optyczna czujka dymu i płomienia
- DOT–4046 adresowalna optyczna czujka dymu i ciepła
- DUT–6046 adresowalna optyczna czujka dymu i ciepła uniwersalna
- DUR–4046 adresowalna optyczna czujka dymu uniwersalna
- TUN–4046 adresowalna uniwersalna czujka ciepła
- ROP–4001M, ROP–4001MH adresowalny ręczny ostrzegacz
- EKS–4001 adresowalny element kontrolno – sterujący
- EWK–4001 adresowalny element kontrolny wielowejściowy
- WZ–31 wskaźnik zadziałania
- G–40, G–40S, G–3..., G–T2 gniazdo nieadresowalne
- Klapy odcinające wentylacji (ppoż)
- Zasilacz urządzeń przeciwpożarowych
- Przycisk zwalniający/oddymiania z sygnalizacją
- Przycisk zwalniający/oddymiania
- Wyciszenie sygnalizatorów
- Trzymacz elektromagnetyczny
- Nieadresowalny sygnalizator głosowy SAW–6106
- Sygnalizator optyczny nieadresowany
- Puszka dla instalacji ppoż. (E30)

PRAWA AUTORSKIE ZASTRZEŻONE
WG USTAWY O PRAWIE AUTORSKIM I PRAWACH POKREWNYCH
(Dz.U. Nr 80 poz. 904 z 2000r.)

MaUHAUS
PRACOWNIA PROJEKTOWA
30–221 Kraków, ul. Jesionowa 11/5

INWESTOR SPZOZ SZPITAL UNIWERSYTECKI W KRAKOWIE
ADRES 31-501 KRAKÓW, UL. KOPERNIKA 36

NAZWA INWESTYCJI
PRZEBUDOWA POMIESZCZEŃ W CELU UTWORZENIA BLOKU SPECJALISTYCZNEGO Z PRACOWNIĄ EMBRIOLOGICZNĄ NA POTRZEBY CENTRUM ZACHOWANIA PŁODNOŚCI ONCOFERTILITY

ADRES INWESTYCJI 31-501 KRAKÓW, UL. KOPERNIKA 23
DZIAŁKA NR 3/8 OBR. 52 ŚRÓDMIEŚCIE

TEMAT
PROJEKT BUDOWLANY

TREŚĆ INSTALACJE NISKOPRĄDOWE
PODDASZE. INSTALACJA SYGNALIZACJI POŻAROWEJ

PROJEKTANT	INŻ. JAROSŁAW KUBISIAK UPR. BUD. RP–UPR. 839/94	
SPRAWDZIŁ	INŻ. LECH BEDNARCZYK UPR. BUD. BPP. UPR. 124/84	
SKALA 1:100	NR RYSUNKU 2	DATA VII. 2016