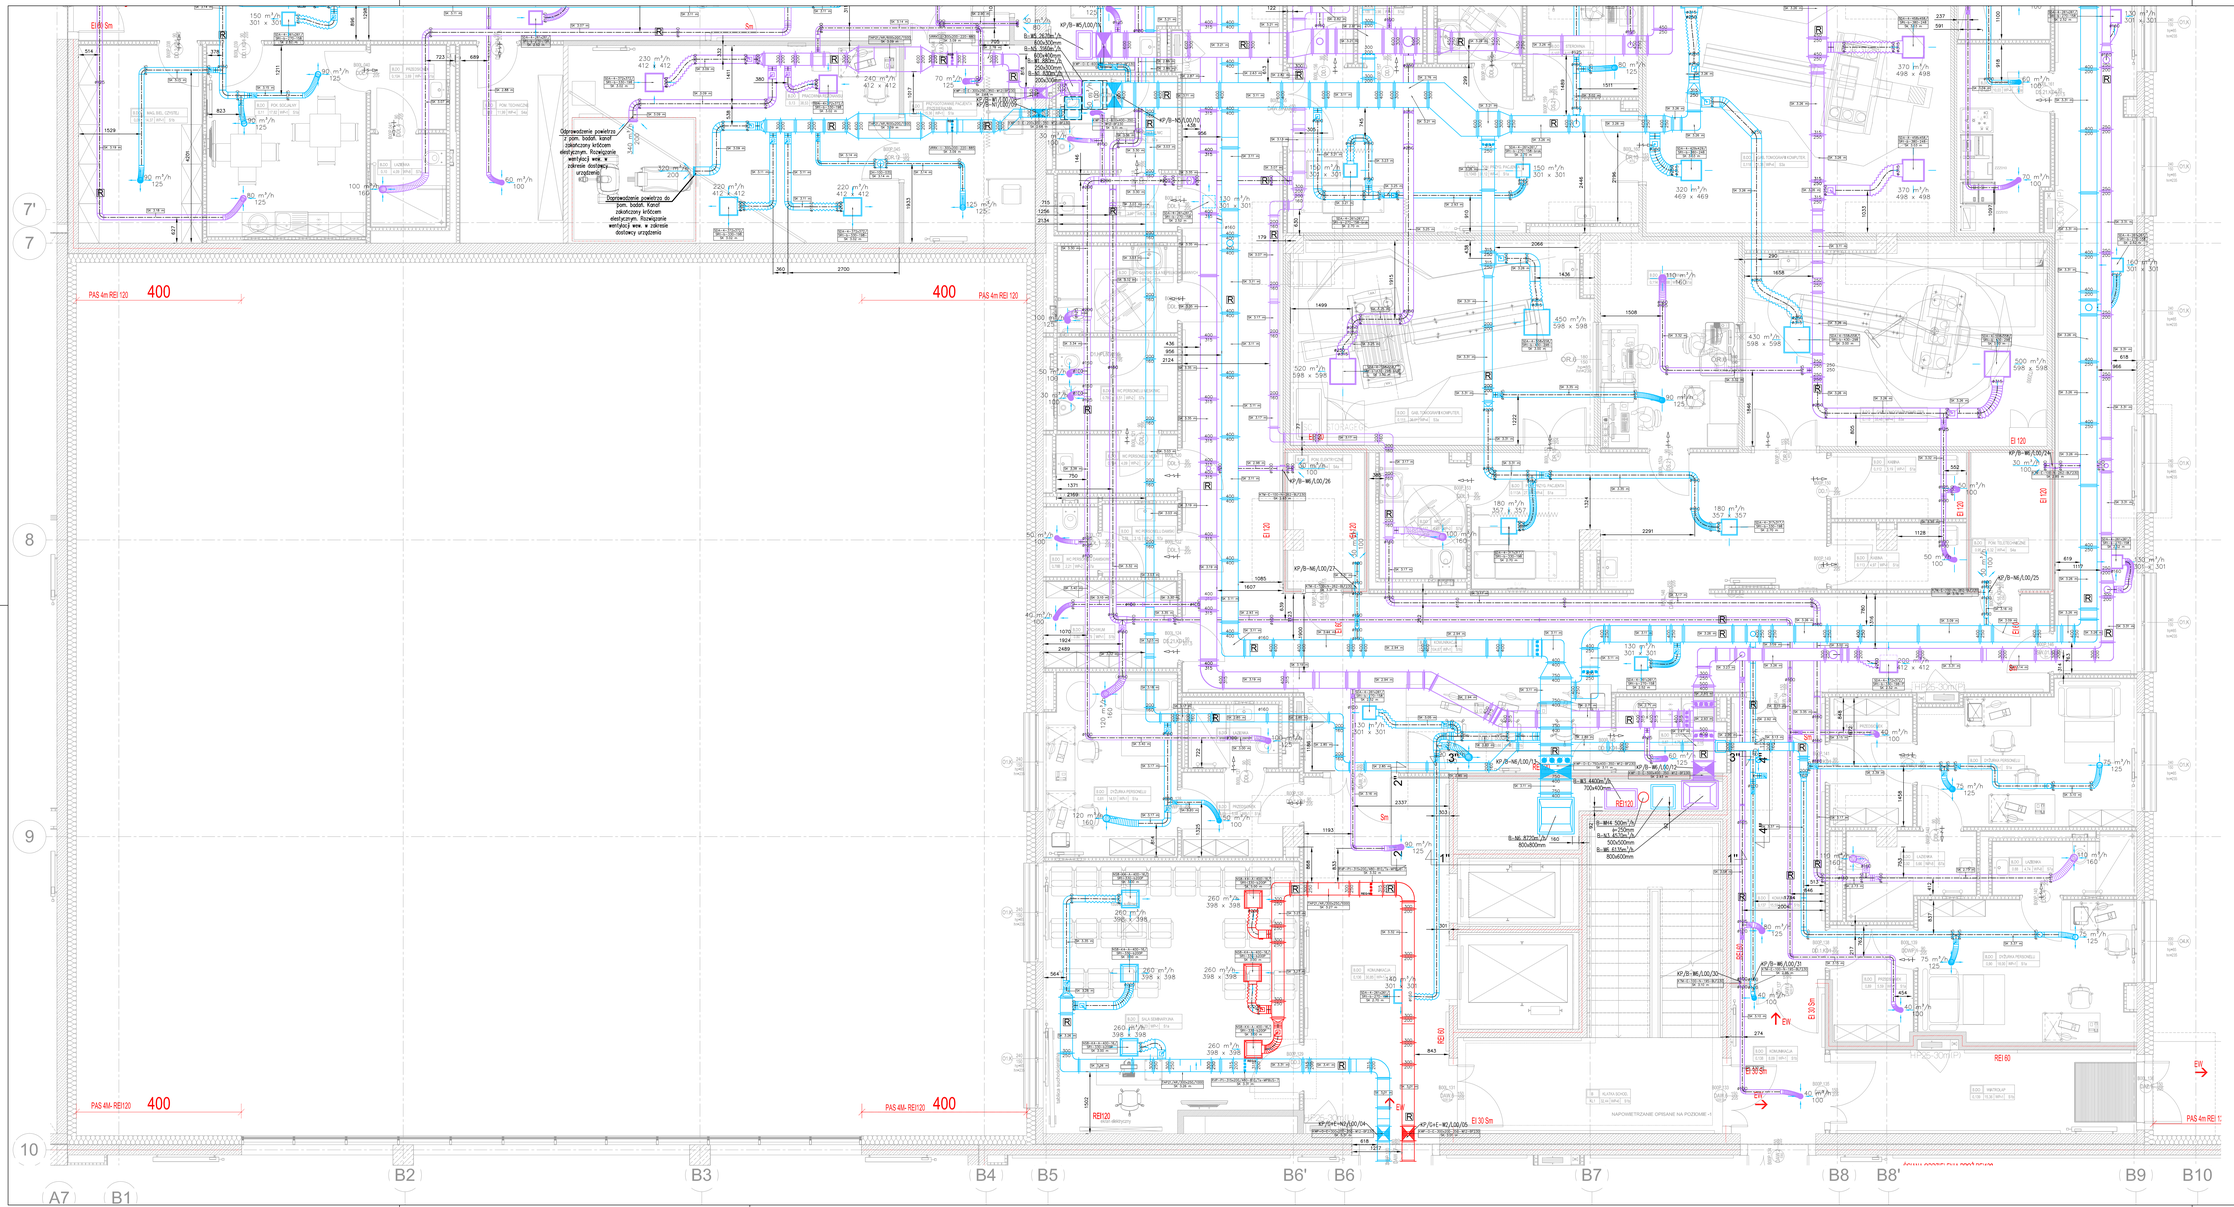

LEGENDA:

- Przepustnica okrągła
- Przepustnica wielopłaszczyznowa
- Regulator stałego przepływu
- Regulator zmiennego przepływu
- Klapa wentylacji pożarowej okrągła
- Klapa wentylacji pożarowej prostokątna
- Tłumik
- Rzędna spodu kanału (bez izolacji) liczona od poziomu 0.00
- Kanał w izolacji pożarowej EIS 120

Szerokość S boku przewodu, w którym zainstalowano pokrywę rewizyjną (mm)	Minimalne wymiary otworów w ścianach przewodów AxB (mm)
S < 200	300x100
200 < S < 500	400x200
500 < S	500x400

Średnica nominalna przewodu D (mm)	Minimalne wymiary otworów w ścianach przewodów AxB (mm)
100 < D < 200	180x80
200 < D < 315	200x100
315 < D < 500	300x200
500 < S	400x300

UWAGA:
1. Redukcje przewodów wykonywać jako niesymetryczne– równo górą, aby zwiększyć przestrzeń w strefie podwieszonym.
2. Wyjścia kanałów z szachtów i ich rozmieszczenie sprawdzić na budowie.
3. Kratki nawiewne i wyciągowe wykonać jako otwory rewizyjne. Na ciągach prostych i przy urządzeniach, otwory rewizyjne wg tabeli w opisie.
Wszystkie nawiewniki, wyposażyć w skrzynki rozprężne, o odpowiedniej wydajności w przepustnicę regulacyjną.
4. Podejścia do kratek i nawiewników wykonać na budowie. W zależności od wysokości sufitu podwieszonego dobrać odsadzki lub podłączyć przewodem elastycznym (max. długość 1m).
5. Kolory elementów widocznych instalacji uzgodnić z architektem.
6.W celu zapewnienia stałego przepływu powietrza do belki, na każdym odgałęzieniu przewodów doprowadzających powietrze do belki, projektuje się regulator stałego wydatku typu VRS firmy SMAY (lub równoważne) oraz tłumiki akustyczne kołowe typu TK firmy SMAY (lub równoważne), o długości 1000mm.

Przed przystąpieniem do prac wykonawca zobowiązany jest do zapoznania się ze wszystkimi opracowaniami branżowymi , projektem podstawowym oraz stanem faktycznym instalacji na obiekcie. W przypadku zauważenia niezgodności lub braków w projekcie, pojawienia się wątpliwości bądź uwag – wykonawca zobowiązany jest do bezzwłocznego skontaktowania się z projektantem w celu wyjaśnienia niezgodności lub uzupełnienia braków.

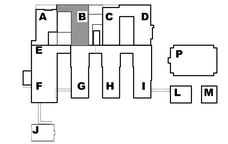

Konsorcjum WARBUD SA - PORR (POLSKA) SA-VAMED
ul. Domaniewska 32, 02- 672 Warszawa

INDUSTRIA PROJECT
al. Zwycięstwa 46/1
80-210 Gdańsk

Lider konsorcjum / Partner konsorcjum / Partner konsorcjum

Zamawiający/Inwestor
Uniwersytet Jagielloński Collegium Medicum
ul. Św. Anny 12; 31-008 Kraków

Nazwa inwestycji / Name of the investment:
NOWA SIEDZIBA SZPITALA UNIWERSYTECKIEGO UJ CM KRAKÓW-PROKOCIM

Nazwa i adres obiektu budowlanego / Name and address of a building object:
WOJEWÓDZTWO MAŁOPOLSKIE, POWIAT KRAKOWSKI, GMINA KRAKÓW, MIASTO KRAKÓW
dz. nr. 168, 112/16, obr. 59 - Podgórze; nr 32, 33/1, 33/2, 37, 38/32, 40/1, 40/5, 40/8, 41, 42/1, 44/1, 45/1, 46/1, 52/7, 52/8, 162/1 obr. 58 - Podgórze
przy ul. Jakuboswskiego/Kostanckiego w Krakowie

Projektował / Designed by	mgr inż. Anna Goździewska w specjalności instalacyjnej	MAZI/0406/POOS/12	
Opracował / Drawn by	mgr inż. Agnieszka Teisseyre		
	mgr inż. Michał Szustkiewicz		
	mgr inż. Dagmara Zacharek		
Sprawdził / Checked by	mgr inż. Magdalena Wrona w specjalności instalacyjnej	MAZI/0426/POOS/12	

Nr projektu / Project No.	Nr rysunku / Drawing No.	PW-B-M-MV-P-L-00-0004	Nr Wydania / Edition No.
IBG-P/110/14	Branża / Design discipline	SANITARNA	III
	Data / Date	07.04.2017	Faza / Stage
	Skala / Scale	1:50	WYKONAWCZY

Tytuł rysunku / Drawing title: INSTALACJA MV BUDYNEK B – RZUT POZIOMU 0 cz. 2

Rewizja / Rev. No. 00