KLINIKA GINEKOLOGII I POŁOŻNICTWA SZPITALA UNIWERSYTECKIEGO KRAKÓW UL. KOPERNIKA 23

RZUT PODDASZA skala 1:100

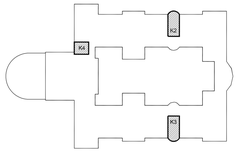

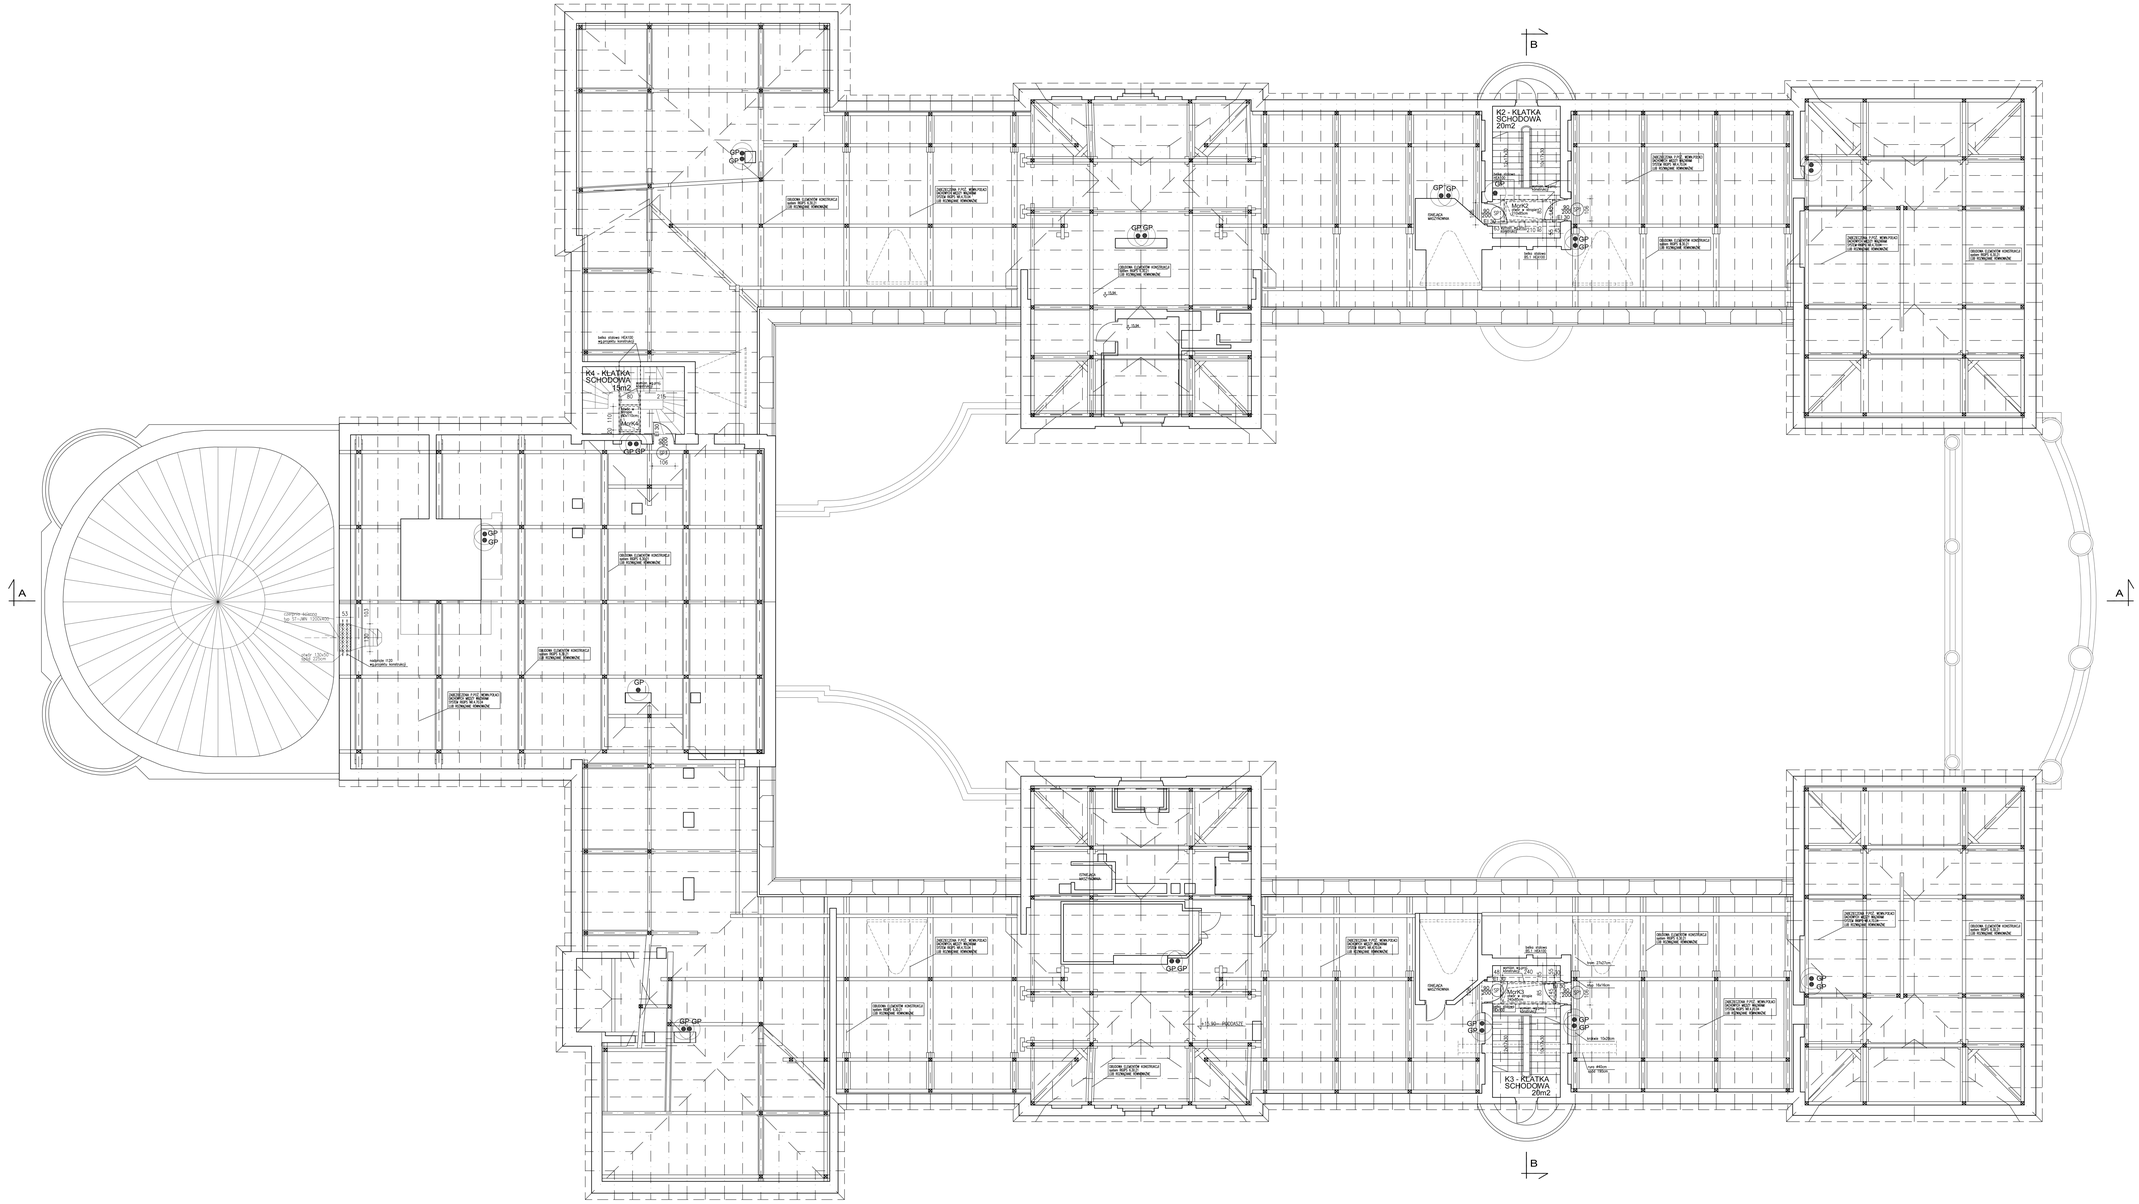
A
B
K4 - KLATKA SCHODOWA 15m2
K2 - KLATKA SCHODOWA 20m2
K3 - KLATKA SCHODOWA 20m2
GP
OBUDOWA ŻUŻLOBETOWA
OBUDOWA G-K
OBUDOWA G-K EI 30
OBUDOWA G-K EI 60
OBUDOWA G-K EI 120
OBUDOWA G-K EI 60 PŁYTA GKF 2x15mm
OBUDOWA G-K EI 120 PŁYTA GKF 2x15mm
OBUDOWA ŻUŻLOBETOWA EI 120 PŁYTA GKF 2x15mm
OBUDOWA ŻUŻLOBETOWA EI 120 PŁYTA GKFI