MAPA DO CELÓW PROJEKTOWYCH

Miasto: Kraków
Jedn. ewid.: Śródmieście, obręb 63
Obiekt: Kraków, ul. Mikołaja Kopernika, dz. 3/8
Sekcja: 7.125.11.09.3.3, 7.125.11.09.3.4, 7.125.11.14.1.1, 7.125.11.14.1.2
Skala: 1:500

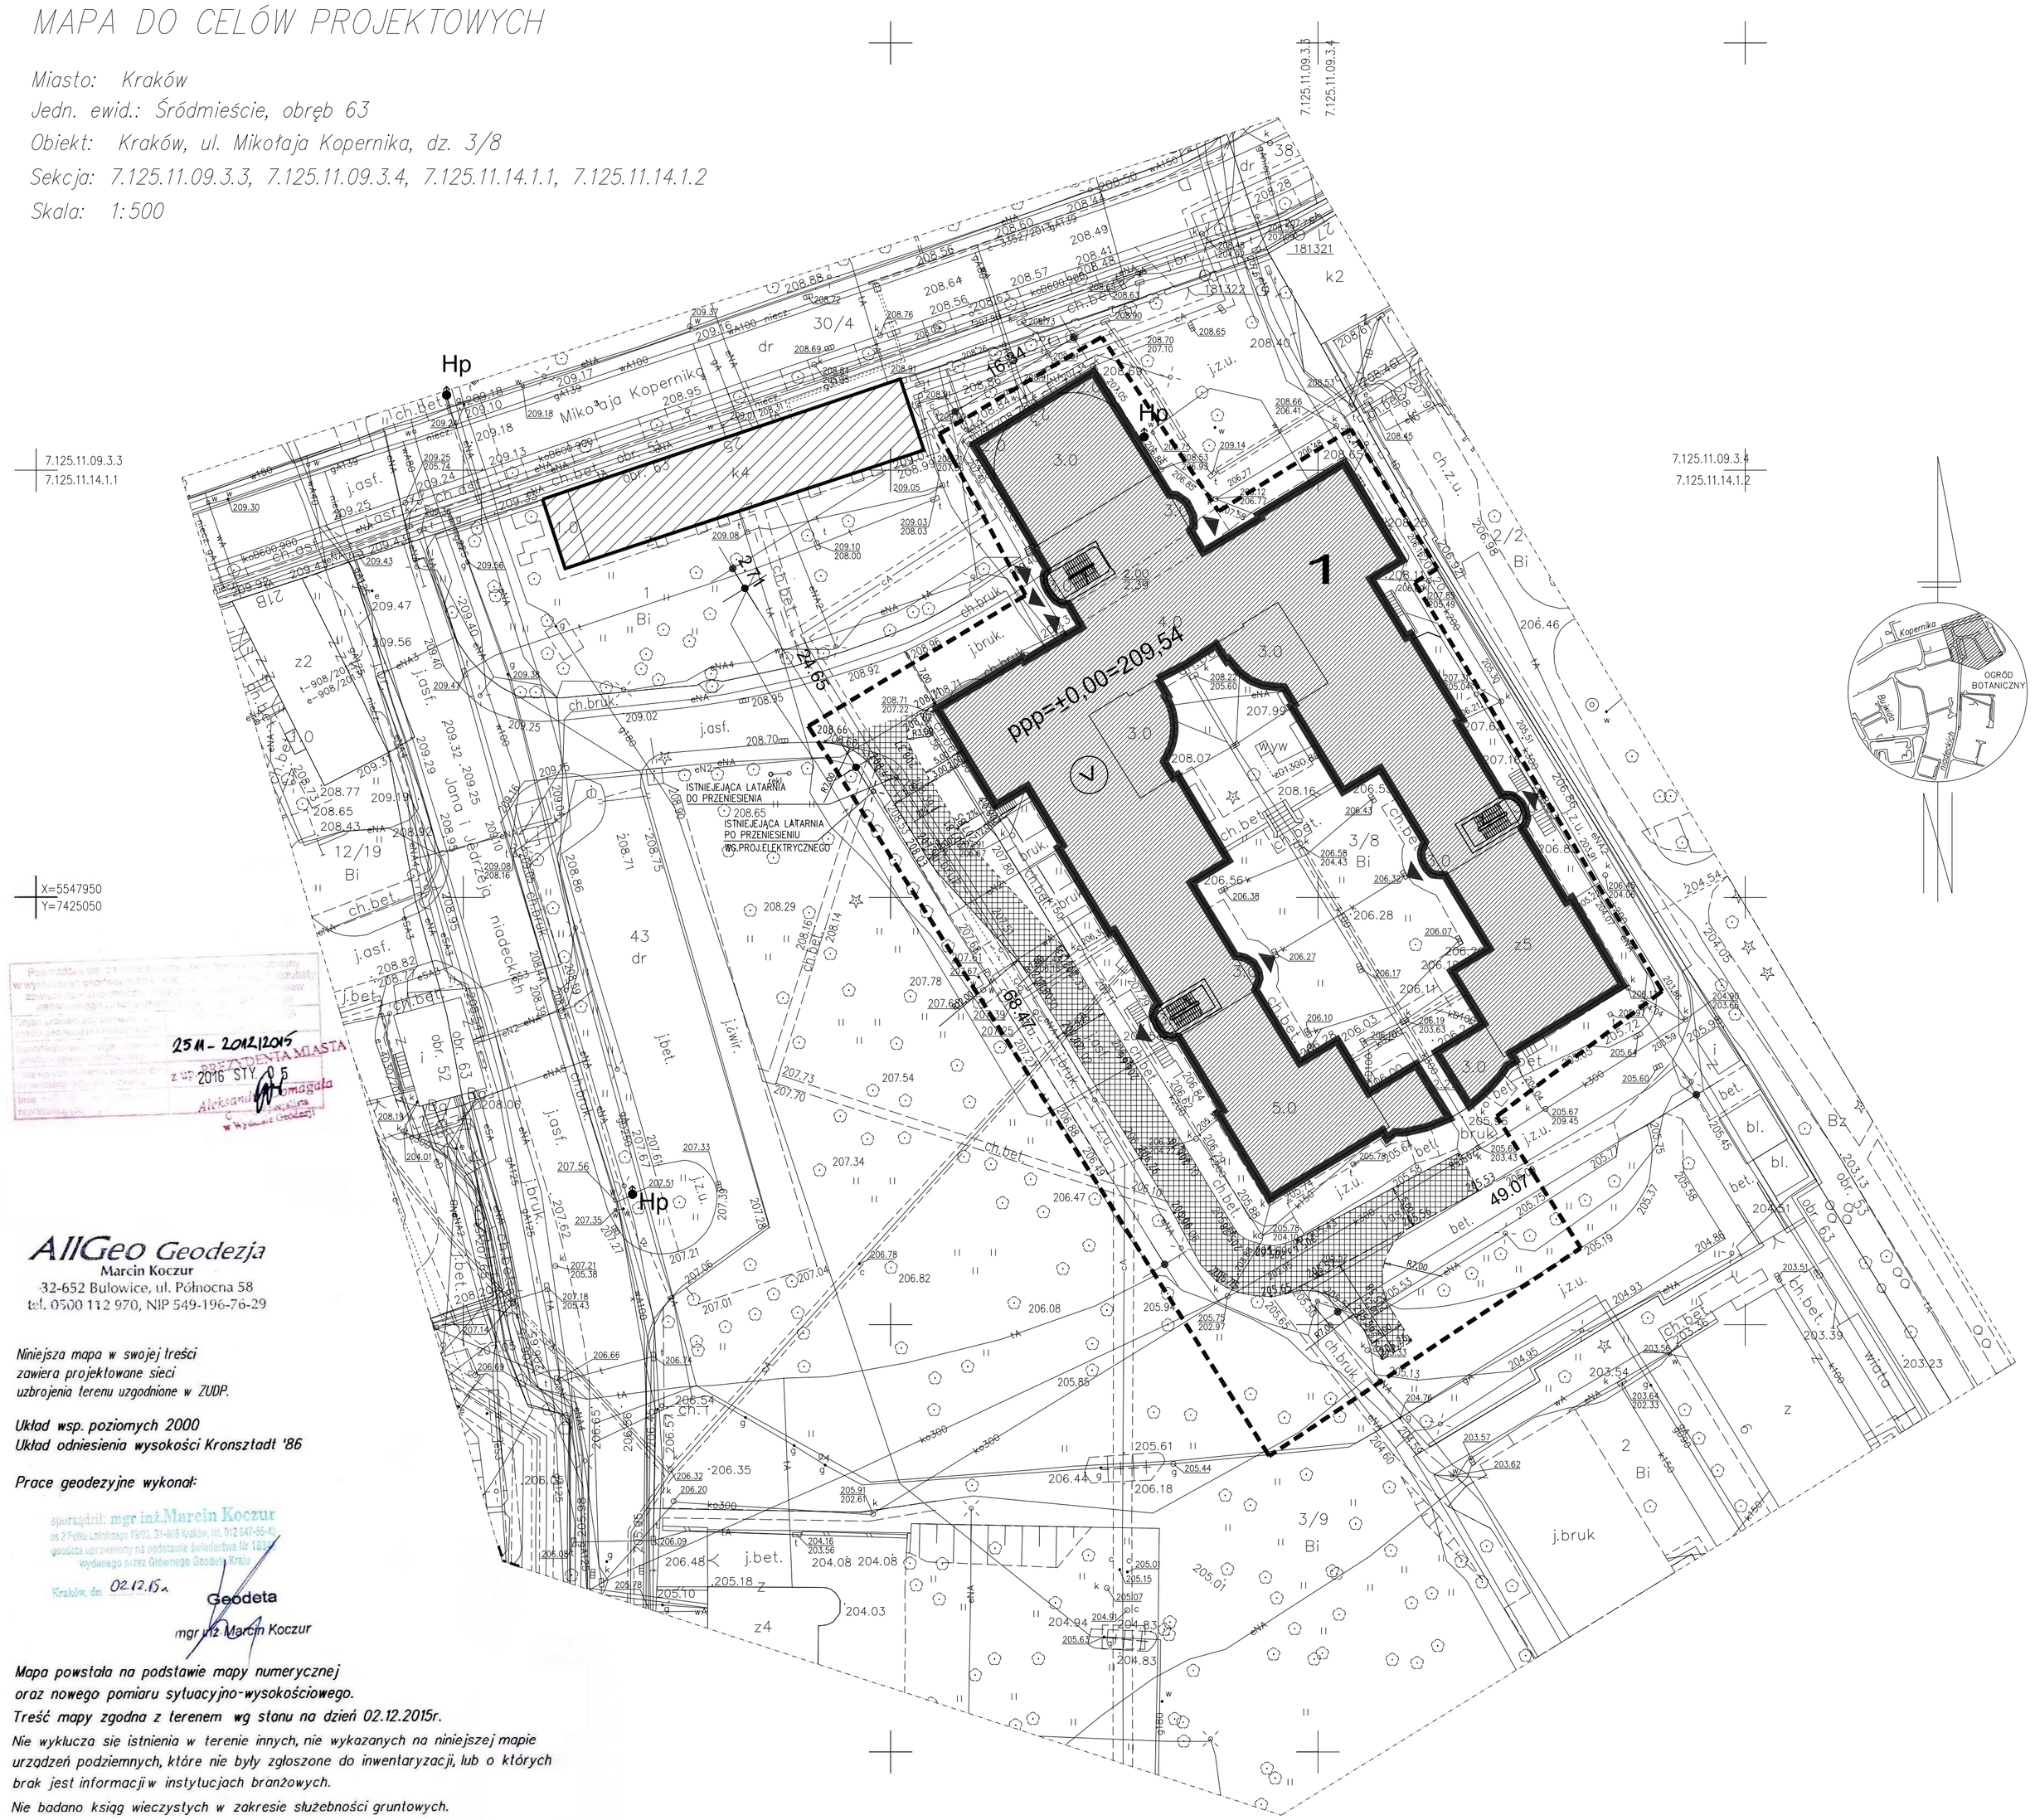

25 M - 2015 -05-
2015 STY 05

AllGeo Geodezja
Marcin Koczur
32-652 Bulowice, ul. Północna 58
tel. 0500 112 970, NIP 549-196-76-29

Niniejsza mapa w swojej treści zawiera projektowane sieci uzbrojenia terenu uzgodnione w ZUDP.

Układ wsp. poziomych 2000
Układ odniesienia wysokości Kronsztadt '86

Prace geodezyjne wykonał:

uprawnienia mgr inż. Marcin Koczur
Kraków, dn. 02.12.15 r.
Geodeta
mgr inż. Marcin Koczur

Mapa powstała na podstawie mapy numerycznej oraz nowego pomiaru sytuacyjno-wysokościowego.
Treść mapy zgodna z terenem wg stanu na dzień 02.12.2015r.
Nie wyklucza się istnienia w terenie innych, nie wykazanych na niniejszej mapie urządzeń podziemnych, które nie były zgłoszone do inwentaryzacji, lub o których brak jest informacji w instytucjach branżowych.
Nie badano ksiąg wieczystych w zakresie służebności gruntowych.
Granice własności wkreślono na podstawie mapy ewidencyjnej w wersji numerycznej pozyskanej z GODGiK w Krakowie. Nie ustalono położenia punktów granicznych na gruncie.

KLINIKA GINEKOLOGII I POŁOŻNICTWA SZPITALA UNIWERSYTECKIEGO KRAKÓW UL. KOPERNIKA 23

PROJEKT ZAGOSPODAROWANIA TERENU
SKALA 1:500

LEGENDA:

- — ISTNIEJĄCY BUDYNEK INSTYTUTU PIELĘGNIARSTWA I POŁOŻNICTWA WYDZIAŁU NAUK ZDROWIA
- 1 — ISTNIEJĄCY BUDYNEK KLINIKI GINEKOLOGII I POŁOŻNICTWA ODDYMIANIE KLATEK SCHODOWYCH
- — WEJŚCIA I WYJŚCIA Z BUDYNKU
- Hp — ISTNIEJĄCE HYDRANTY
- — DROGA POŻAROWA
- — ZAKRES OPRACOWANIA

PRAWA AUTORSKIE ZASTRZEŻONE
WG USTAWY O PRAWIE AUTORSKIM I PRAWACH POKREWNYCH (Dz.U.nr 80 poz.904.z 2000r.)

ARCHIMED
TERESA STRZYŻ
30-019 KRAKÓW, ul. Mazowiecka 21

OBIEKT	BUDYNEK KLINIKI GINEKOLOGII I POŁOŻNICTWA SZPITALA UNIWERSYTECKIEGO W KRAKOWIE KRAKÓW UL. KOPERNIKA 23			
TEMAT	ODDYMIANIE KLATEK SCHODOWYCH W BUDYNKU PRZY UL. KOPERNIKA 23 ZLOKALIZOWANEGO NA DZIALCE NR 3/8 OBR. 63 ŚRODMIESCIE			SKALA 1:500
TYTUŁ RYSUNKU	PROJEKT ZAGOSPODAROWANIA TERENU			NUMER RYS. 1
FAZA	P/W	NR ARCHIW.		DATA 03.2016

	IMIĘ I NAZWISKO	SPECJALNOŚĆ	NR UPR.	PODPIS
PROJEKTOWAŁ	mgr inż.arch. Jan Kraśnicki	architektura	GP.IV.8388/76	
OPRACOWAŁ	technolog Teresa Strzyż	technologia		
SPRAWDZIŁ	mgr inż.arch. Danuta Rokicka	architektura	MPOIA/024/2015	