CENTRUM ZACHOWANIA PŁODNOŚCI ONCOFERTILITY

SPZOZ SZPITAL UNIWERSYTECKI W KRAKOWIE
KATEDRA GINEKOLOGII I POŁOŻNICTWA
RZUT PODDASZA
1 : 50

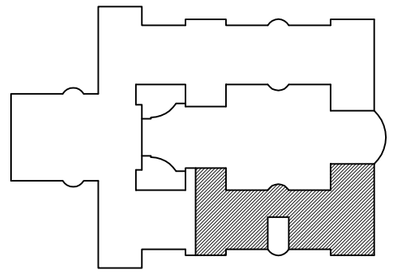

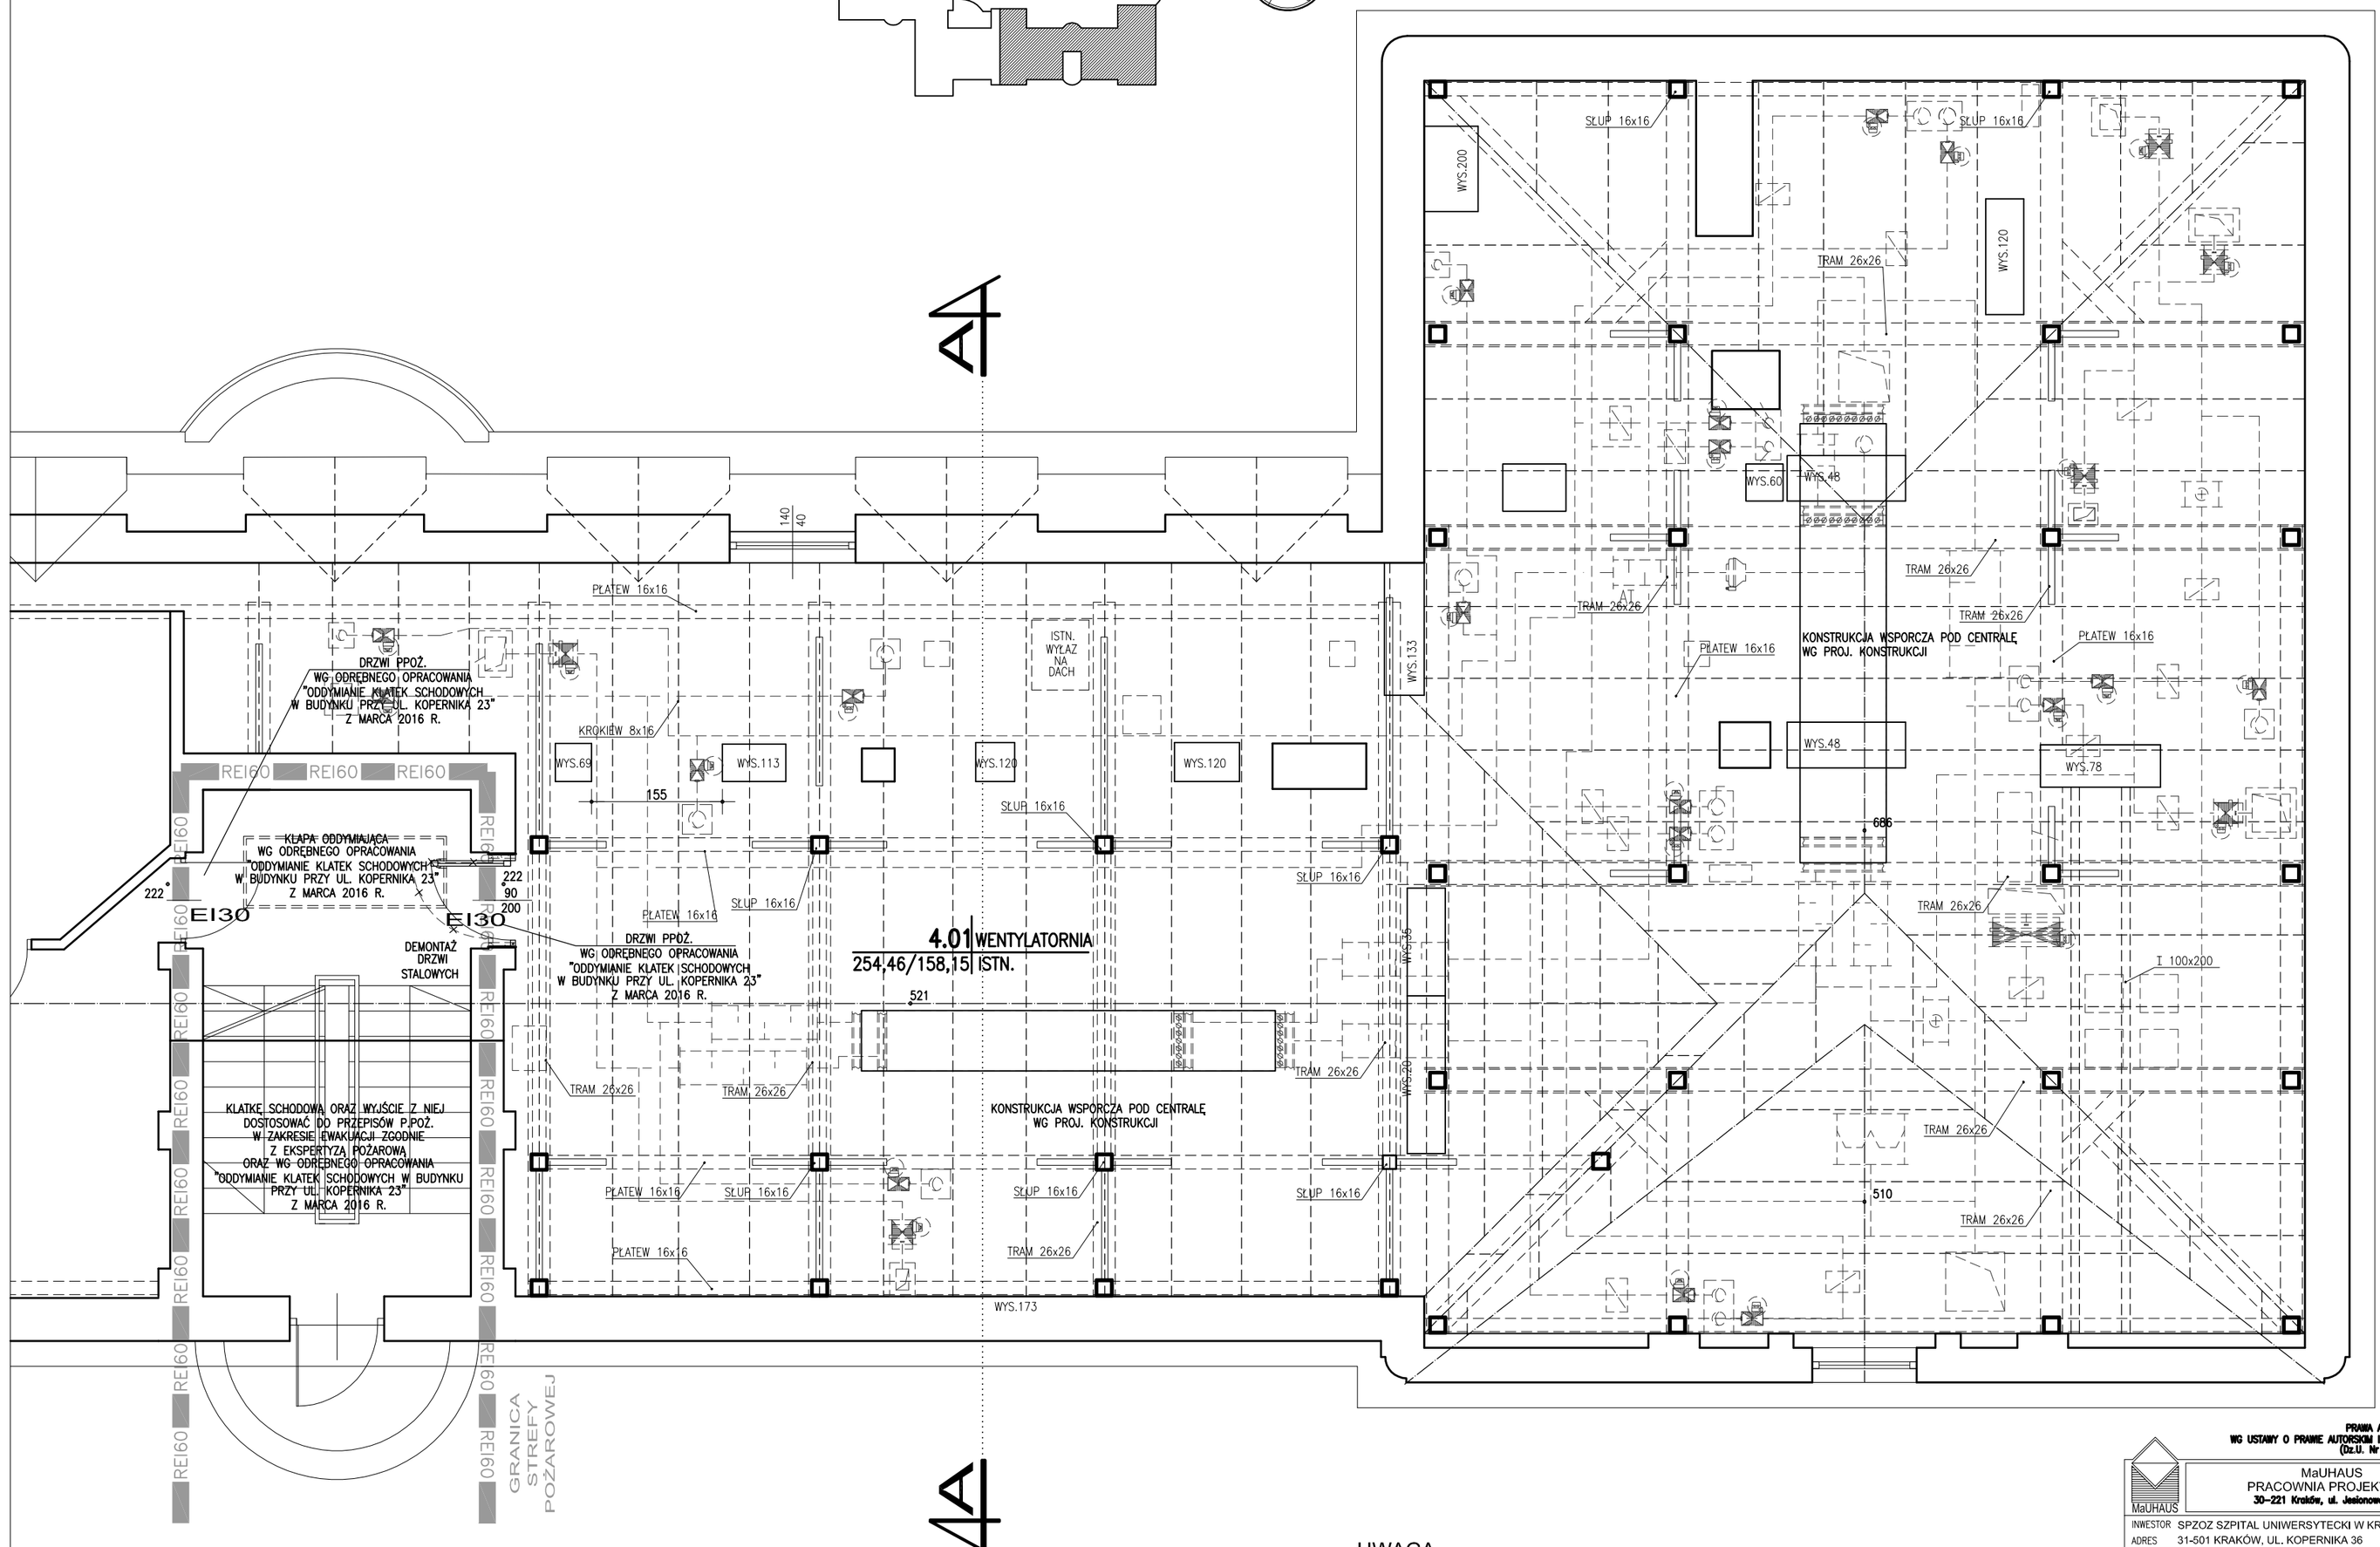

UWAGA

ELEMENTY WIĘŹBY DREWNIANEJ W POM. WENTYLATOROWNI OBUDOWAĆ SUCHYM TYNKIEM DO KLASY ODPORNOŚCI OGNIOWEJ EI60 – ROZWIĄZANIE SYSTEMOWE NP. SYSTEM RIGIPS 4.70.04

PRAWA AUTORSKIE ZASTRZEŻONE
WG USTAWY O PRAWIE AUTORSKIM I PRAWACH POKREWNYCH
(Dz.U. Nr 80 poz. 904 z 2000r.)

MaUHAUS
PRACOWNIA PROJEKTOWA
30-221 Kraków, ul. Jesionowa 11/5

INWESTOR	SPZOZ SZPITAL UNIWERSYTECKI W KRAKOWIE
ADRES	31-501 KRAKÓW, UL. KOPERNIKA 36
NAZWA INWESTYCJI	PRZEBUDOWA POMIESZCZEŃ W CELU UTWORZENIA BLOKU OPERACYJNEGO Z PRACOWNIĄ EMBRIOLOGICZNĄ NA POTRZEBY CENTRUM ZACHOWANIA PŁODNOŚCI ONCOFERTILITY
ADRES INWESTYCJI	31-501 KRAKÓW, UL. KOPERNIKA 23 DZIAŁKA NR 3/8 OBR. 52 ŚRÓDMIEŚCIE
TEMAT	PROJEKT BUDOWLANY
TREŚĆ	ARCHITEKTURA RZUT PODDASZA
PROJEKTANT	ARCH. BOŻENA MIŁŚ UPR. BUD. 103/94
SPRAWDZIŁ	ARCH. MARZENA ULAK-OPALSKA UPR. BUD. 439/94
SKALA	1:50
NR RYSUNKU	5
DATA	VII. 2016