


SPZOZ SZPITAL UNIWERSYTECKI W KRAKOWIE  
KATEDRA GINEKOLOGII I POŁOŻNICTWA

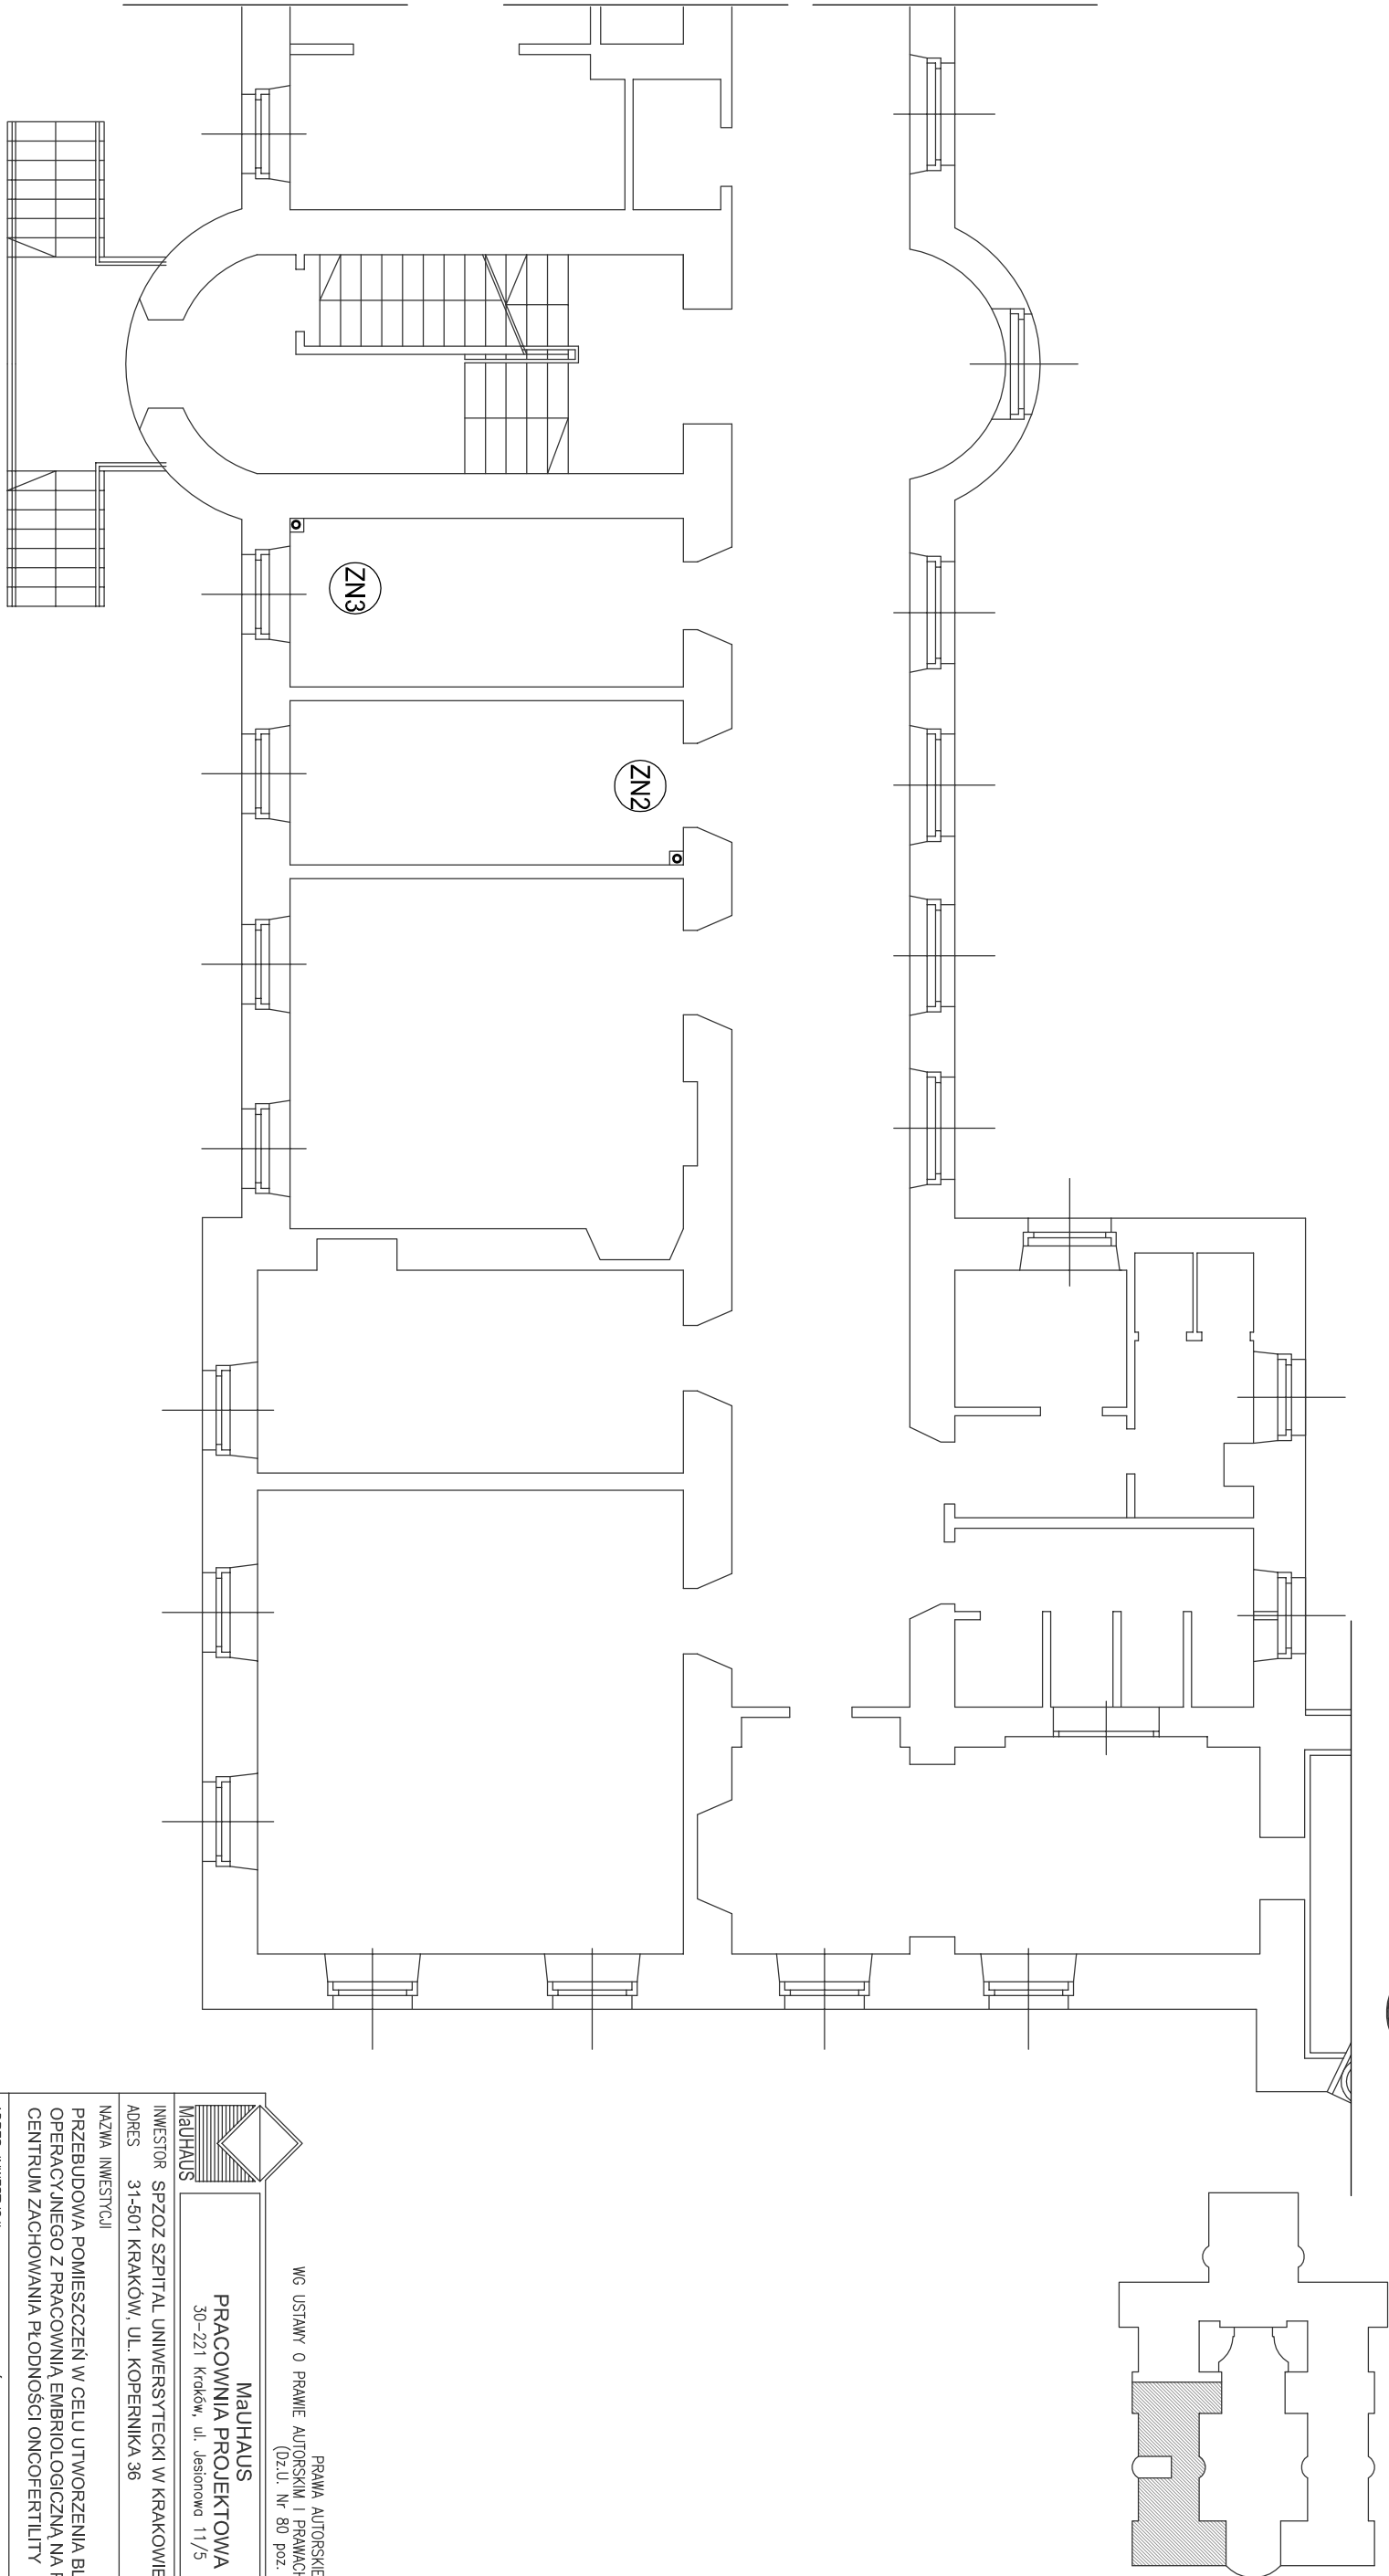

RZUT PARTERU  
1 : 100



		PRACOWNIA PROJEKTOWA 30-221 Kraków, ul. Jasionowa 11/5			
INWESTOR		SPZOZ SZPITAL UNIWERSYTECKI W KRAKOWIE			
ADRES		31-501 KRAKÓW, UL. KOPERNIKA 36			
NAZWA INWESTYCJI		PRZEBUDOWA POMIESZCZEŃ W CELU UTWORZENIA BLOKU OPERACYJNEGO Z PRACOWNIA EMIBIOLOGICZNA NA POTRZEBY CENTRUM ZACHOWANIA PŁODNOŚCI ONKOINFERTYLITY			
ADRES INWESTYCJI		31-501 KRAKÓW, UL. KOPERNIKA 23			
DZIAŁKA NR 3/8 OBR. 52 ŚRODMIEŚCIE					
TEMAT					
PROJEKT WYKONAWCZY					
TREŚĆ					
INSTALACJE WOD. - KAN.					
RZUT PARTERU					
PROJEKTANT	MGR INŻ. ZOFIA BUJBA				
OPRACOWAŁ	MAGDARZATA JAMORSKA				
SPRAWDZIŁ	MGR INŻ. ANDRZEJ KOMIŚCĄK				
SKALA	NR RYSUNKU	2	DATA		
1:100			IX. 2016		

● ——— ODDZ. ENDOKRYNOLOGII I GINEKOLOGICZNEJ ——— ●