CENTRUM ZACHOWANIA PŁODNOŚCI ONCOFERTILITY
SPZOZ SZPITAL UNIWERSYTECKI W KRAKOWIE
KATEDRA GINEKOLOGII I POŁOŻNICTWA
RZUT PODDASZA
1 : 100

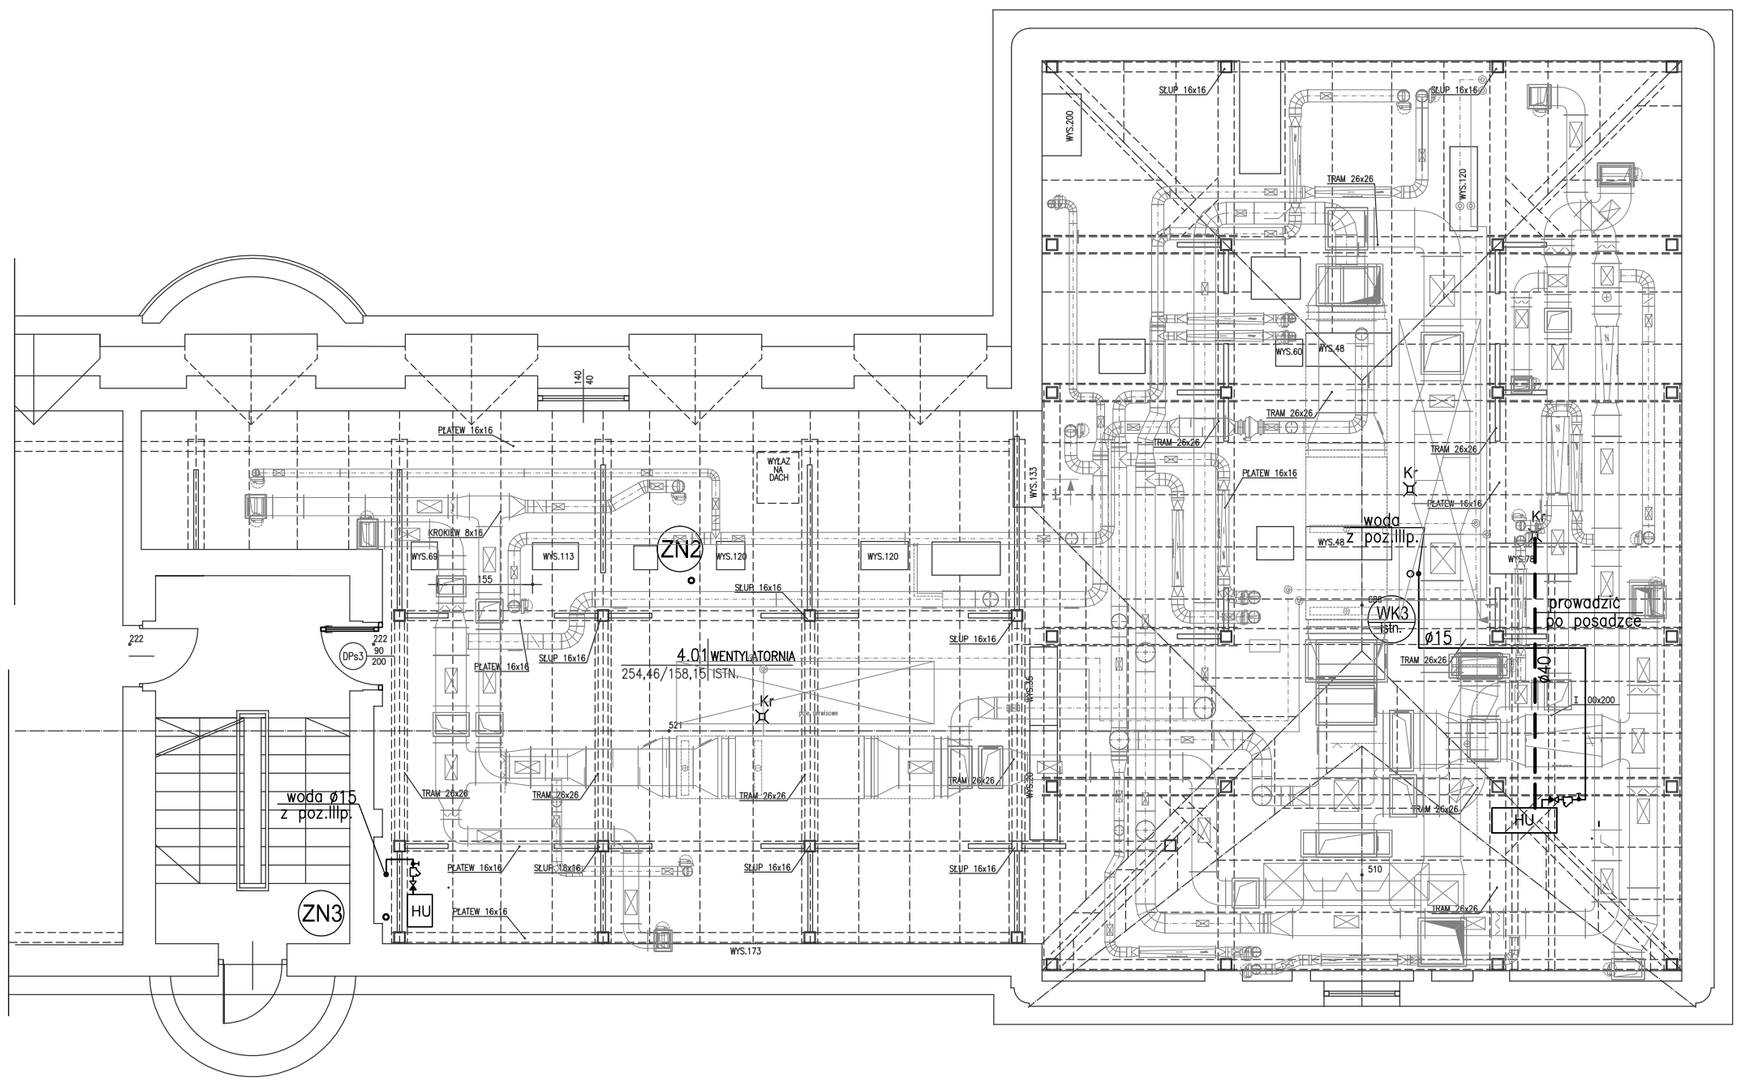

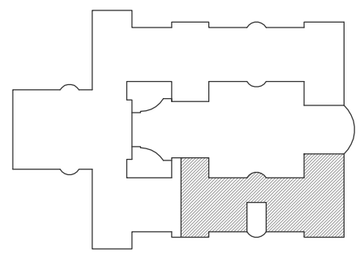

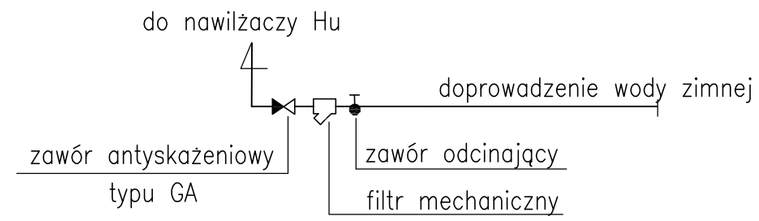

Hu– nawilżacz parowy wg projektu wentylacji mechanicznej

(ZN) ∘ Projektowane piony kanalizacyjne zakończone zaworem napowietrzającym na wys. 1.20m od posadzki.

PRAWA AUTORSKIE ZASTRZEŻONE
WG USTAWY O PRAWIE AUTORSKIM I PRAWACH POKREWNYCH
(Dz.U. Nr 80 poz. 904 z 2000r.)

MaUHAUS
PRACOWNIA PROJEKTOWA
30–221 Kraków, ul. Jesionowa 11/5

INWESTOR	SPZOZ SZPITAL UNIWERSYTECKI W KRAKOWIE
ADRES	31-501 KRAKÓW, UL. KOPERNIKA 36
NAZWA INWESTYCJI	PRZEBUDOWA POMIESZCZEŃ W CELU UTWORZENIA BLOKU OPERACYJNEGO Z PRACOWNIĄ EMBRIOLOGICZNĄ NA POTRZEBY CENTRUM ZACHOWANIA PŁODNOŚCI ONCOFERTILITY
ADRES INWESTYCJI	31-501 KRAKÓW, UL. KOPERNIKA 23 DZIAŁKA NR 3/8 OBR. 52 ŚRÓDMIEŚCIE
TEMAT	PROJEKT WYKONAWCZY
TREŚĆ	INSTALACJE WOD. - KAN. RZUT PODDASZA

PROJEKTANT	MGR INŻ. ZOFIA BUBKA UPR. BUD. 92/2001	
OPRACOWAŁ	MAŁGORZATA JAWORSKA	
SPRAWDZIŁ	MGR INŻ.ANDRZEJ KOMISARZ UPR. BUD. 167/99	
SKALA 1:100	NR RYSUNKU 6	DATA IX. 2016