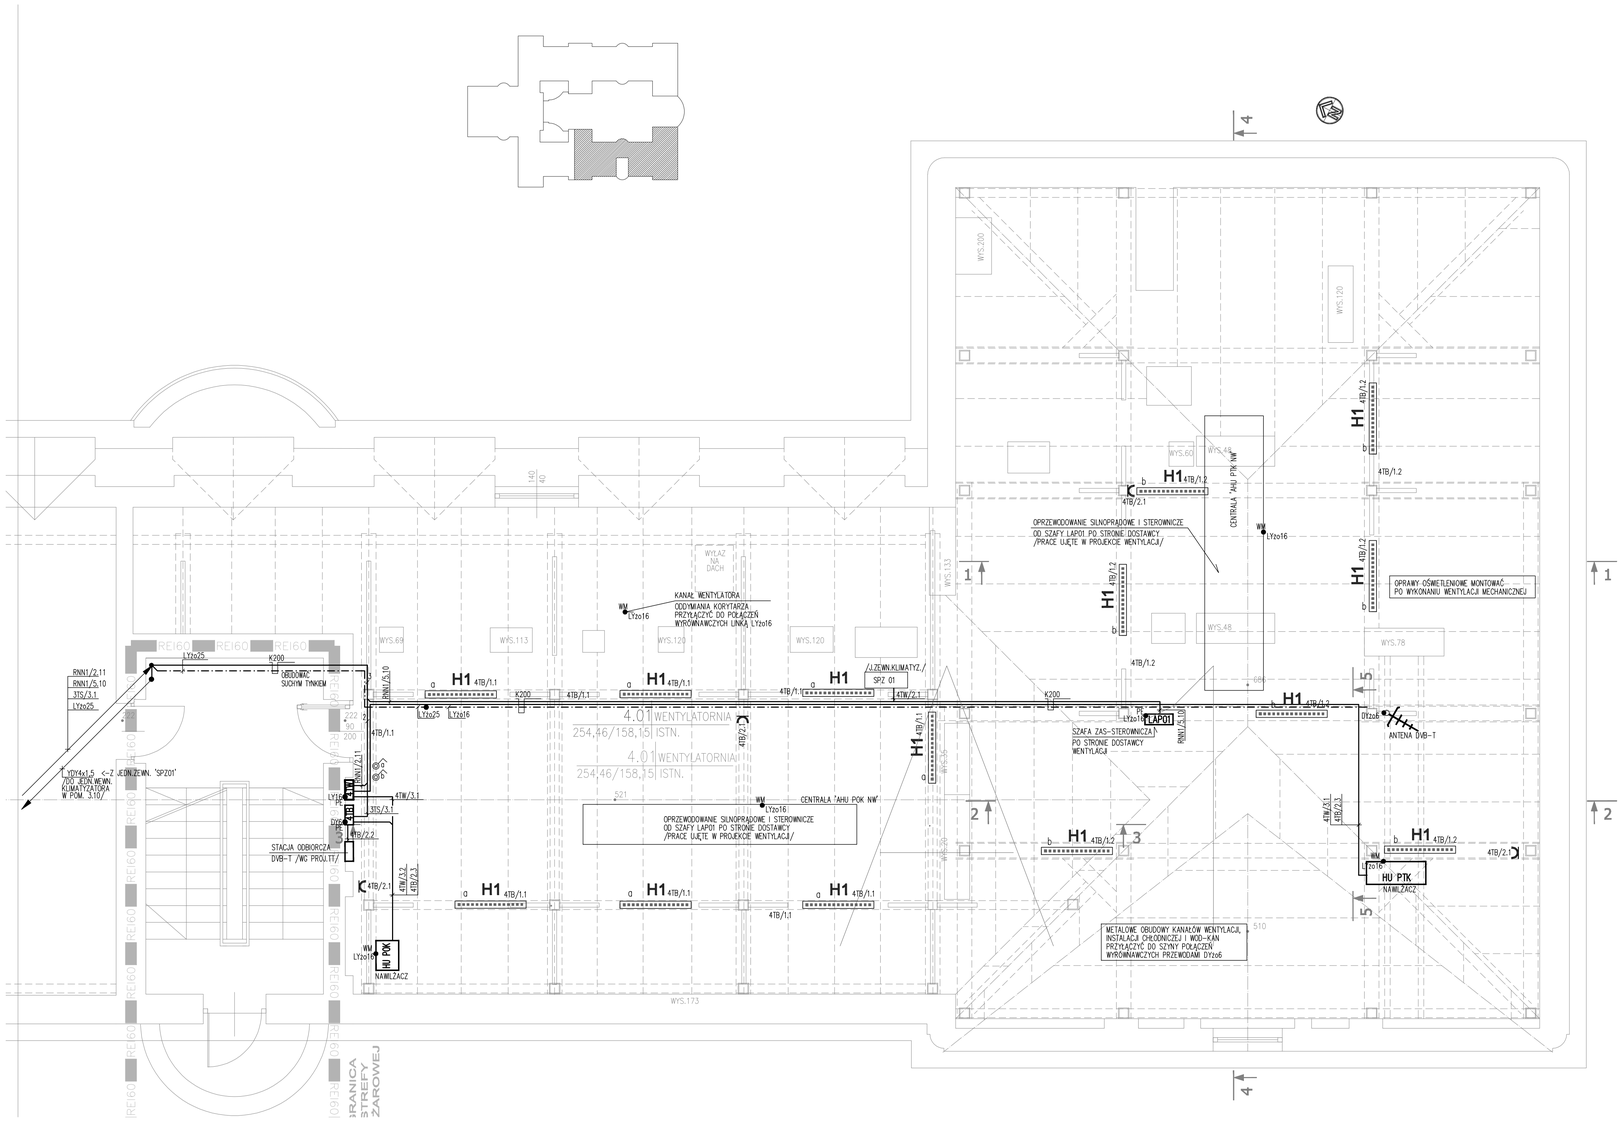

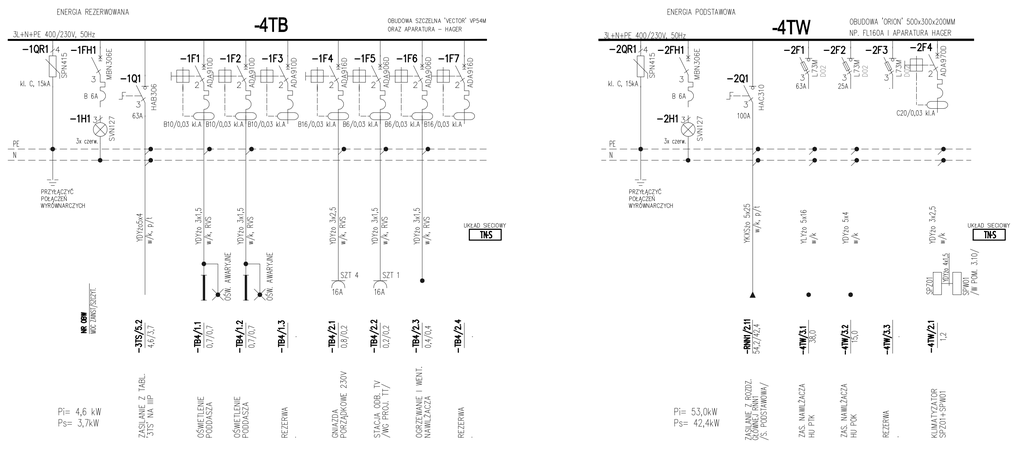

PRAWA AUTORSKIE ZASTRZEŻONE
WG USTAWY O PRAWIE AUTORSKIM I PRAWACH POKREWNYCH
(Dz.U. Nr 80 poz. 904 z 2000r.)

MaUHAUS
PRACOWNIA PROJEKTOWA
30-221 Kraków, ul. Jesionowa 11/5

INWESTOR: SPZOZ SZPITAL UNIWERSYTECKI W KRAKOWIE
ADRES: 31-501 KRAKÓW, UL. KOPERNIKA 36

NAZWA INWESTYCJI:
PRZEBUDOWA POMIESZCZEŃ W CELU UTWORZENIA BLOKU OPERACYJNEGO Z PRACOWNIĄ EMBRIOLOGICZNĄ NA POTRZEBY CENTRUM ZACHOWANIA PŁODNOŚCI ONCOFERTILITY

ADRES INWESTYCJI: 31-501 KRAKÓW, UL. KOPERNIKA 23
DZIAŁKA NR 3/6 OBR. 52 ŚRÓDMIEŚCIE

TEMAT: **PROJEKT WYKONAWCZY**

TREŚĆ: **PLAN INSTALACJI ELEKTRYCZNYCH**
RZUT PODDASZA

PROJEKTOWAŁ:	INŻ. LECH BEDNARCZYK BPP UPR. 124/84	
SPRAWDZIŁ:	INŻ. JAROSŁAW KUBISIAK RP-Upr. 839/94	
SKALA: 1:50	NR RYSUNKU: 10	DATA: IX. 2016