
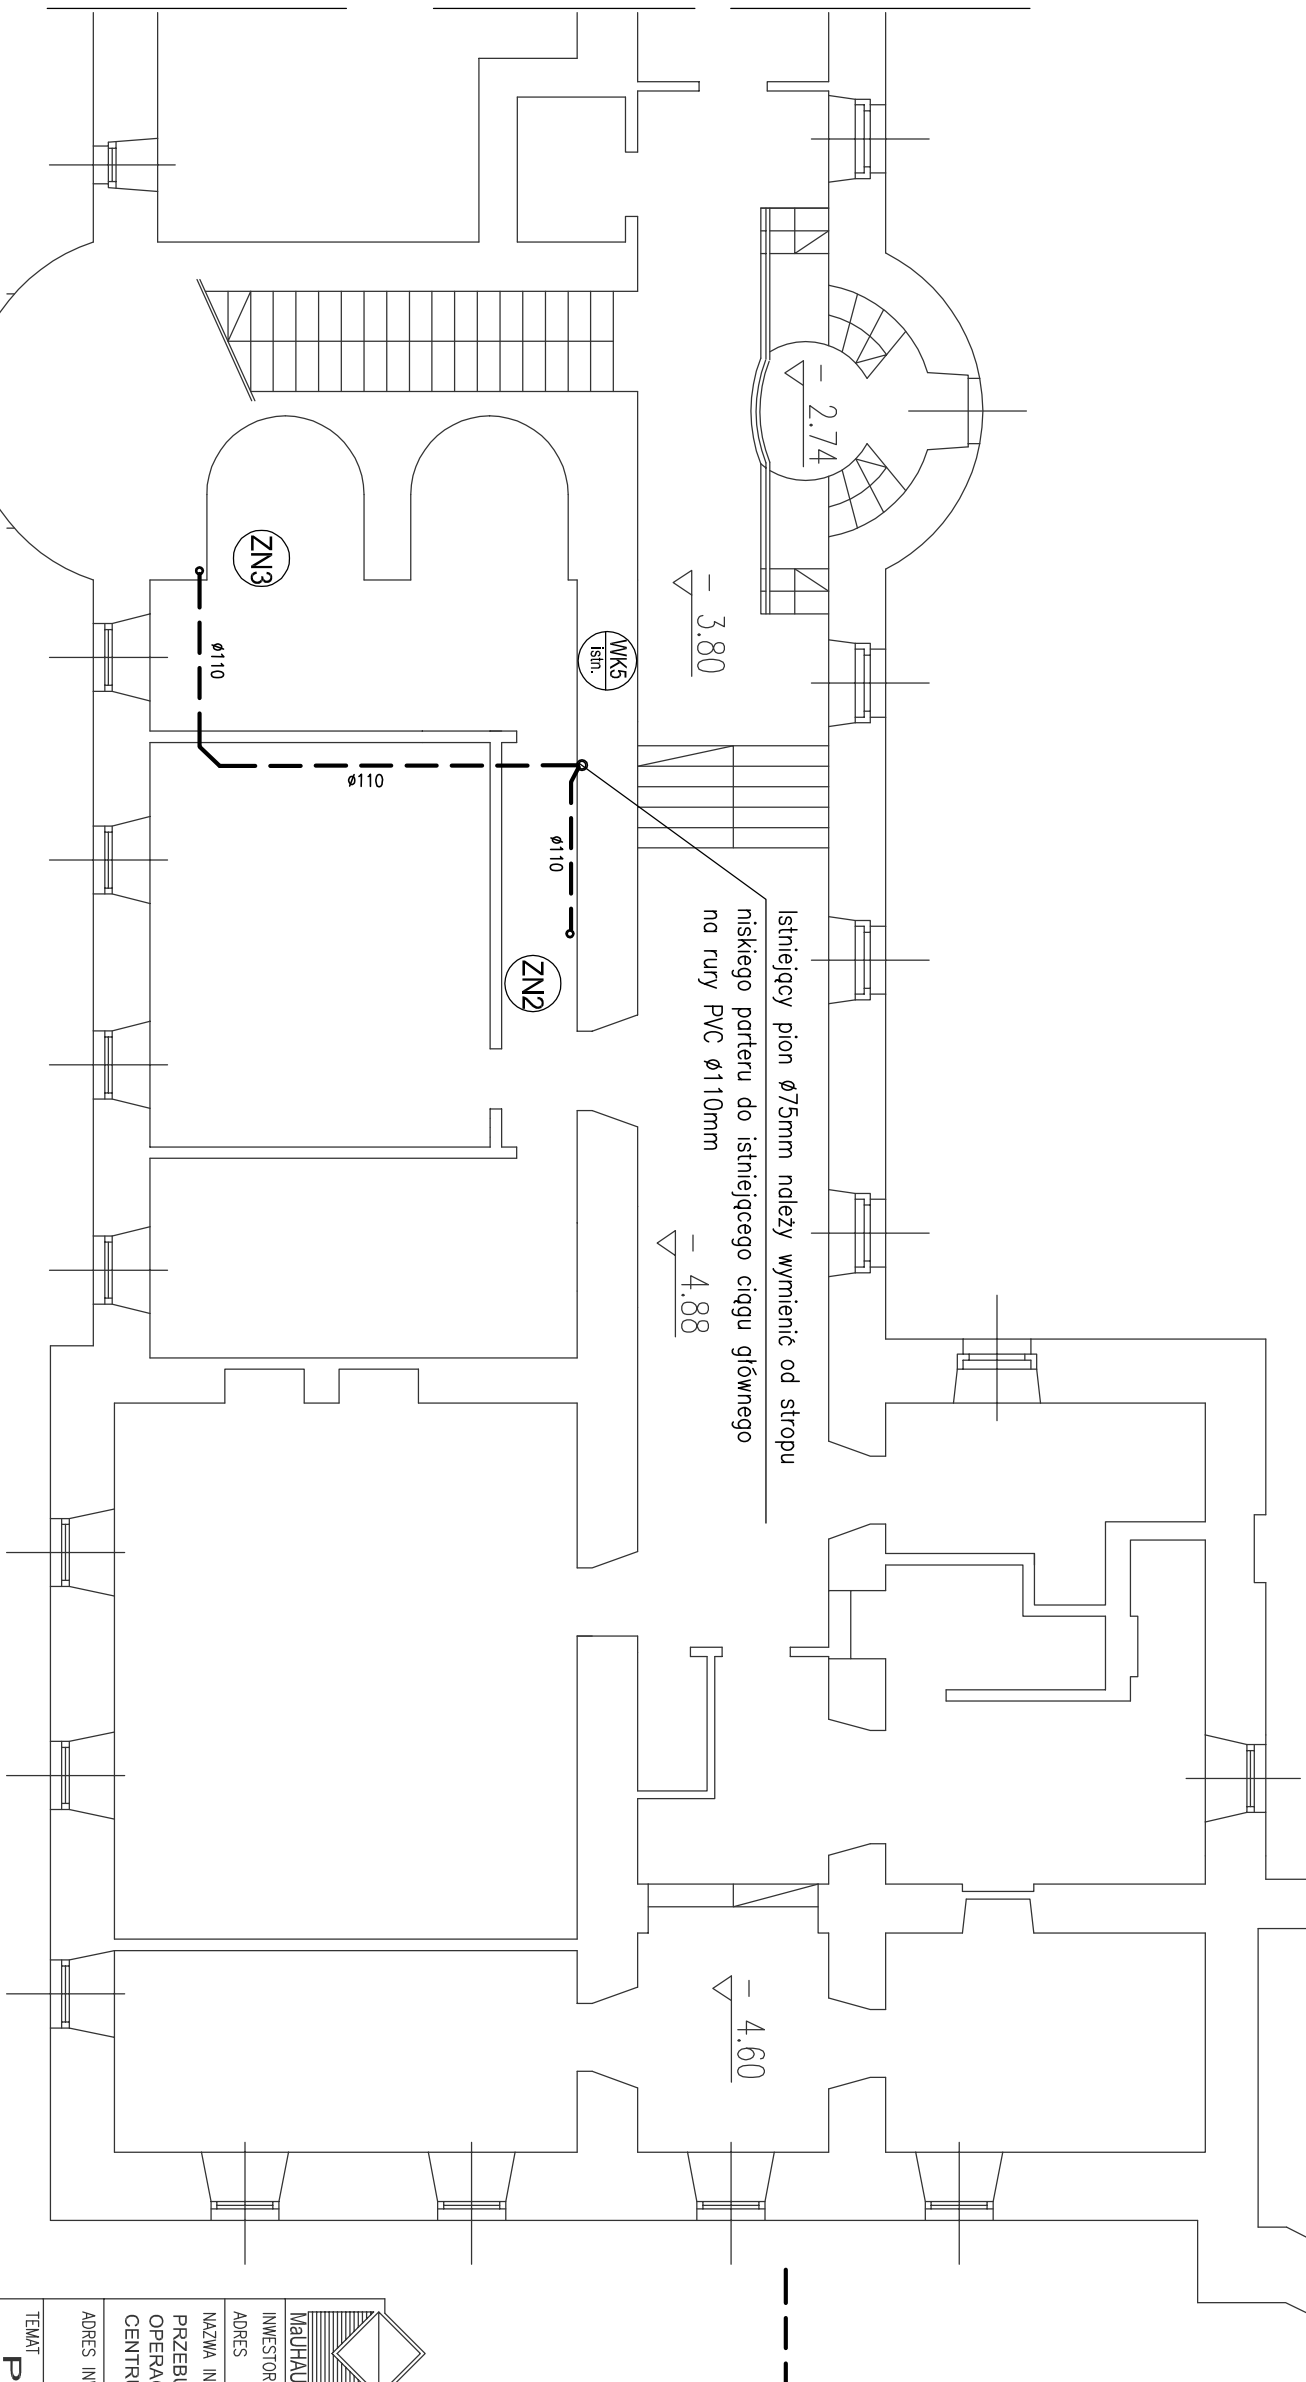



SPZOZ SZPITAL UNIWERSYTECKI W KRAKOWIE
KATEDRA GINEKOLOGII I POŁOŻNICTWA
RZUT NISKIEGO PARTERU
1 : 100

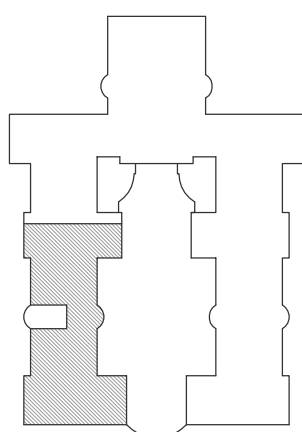

Kanalizacja sanitarna prowadzona pod stropem

		Małchaus PRACOWNIA PROJEKTOWA 30-221 Kraków, ul. Jasionowa 11/5	
INWESTOR		SPZOZ SZPITAL UNIWERSYTECKI W KRAKOWIE	
ADRES		31-501 KRAKÓW, UL. KOPERNIKA 36	
NAZWA INWESTYCJI		PRZEBUDOWA POMIESZCZEŃ W CELU UTWORZENIA BLOKU OPERACYJNEGO Z PRACOWNIA EMBRIOLOGICZNA NA POTRZEBY CENTRUM ZACHOWANIA PŁODNOŚCI ONCOFERTILITY	
ADRES INWESTYCJI		31-501 KRAKÓW, UL. KOPERNIKA 23	
DZIAŁKA		NR 3/6 OBR. 52 ŚRODUMIEŚCIE	
TEMAT			
PROJEKT WYKONAWCZY			
TREŚĆ			
INSTALACJE WOD. - KAN.			
RZUT NISKIEGO PARTERU			
PROJEKTANT	MGR INŻ. ZOFIA BOBKA UPR. BUD. 92/2001		
OPRACOWUJ.	MAŁGORZATA JAWORSKA		
SPRAWDZICZ.	MGR INŻ. ANDRZEJ KOMISARZ UPR. BUD. 167/99		
SKALA	1:100	NR RYSUNKU	IX.2016