


CENTRUM ZACHOWANIA PŁODNOŚCI ONCOFERTILITY
SPZOZ SZPITAL UNIWERSYTECKI W KRAKOWIE
KATEDRA GINEKOLOGII I POŁOŻNICTWA
RZUT III PIĘTRA
1 : 100
GAZY LABORATORYJNE

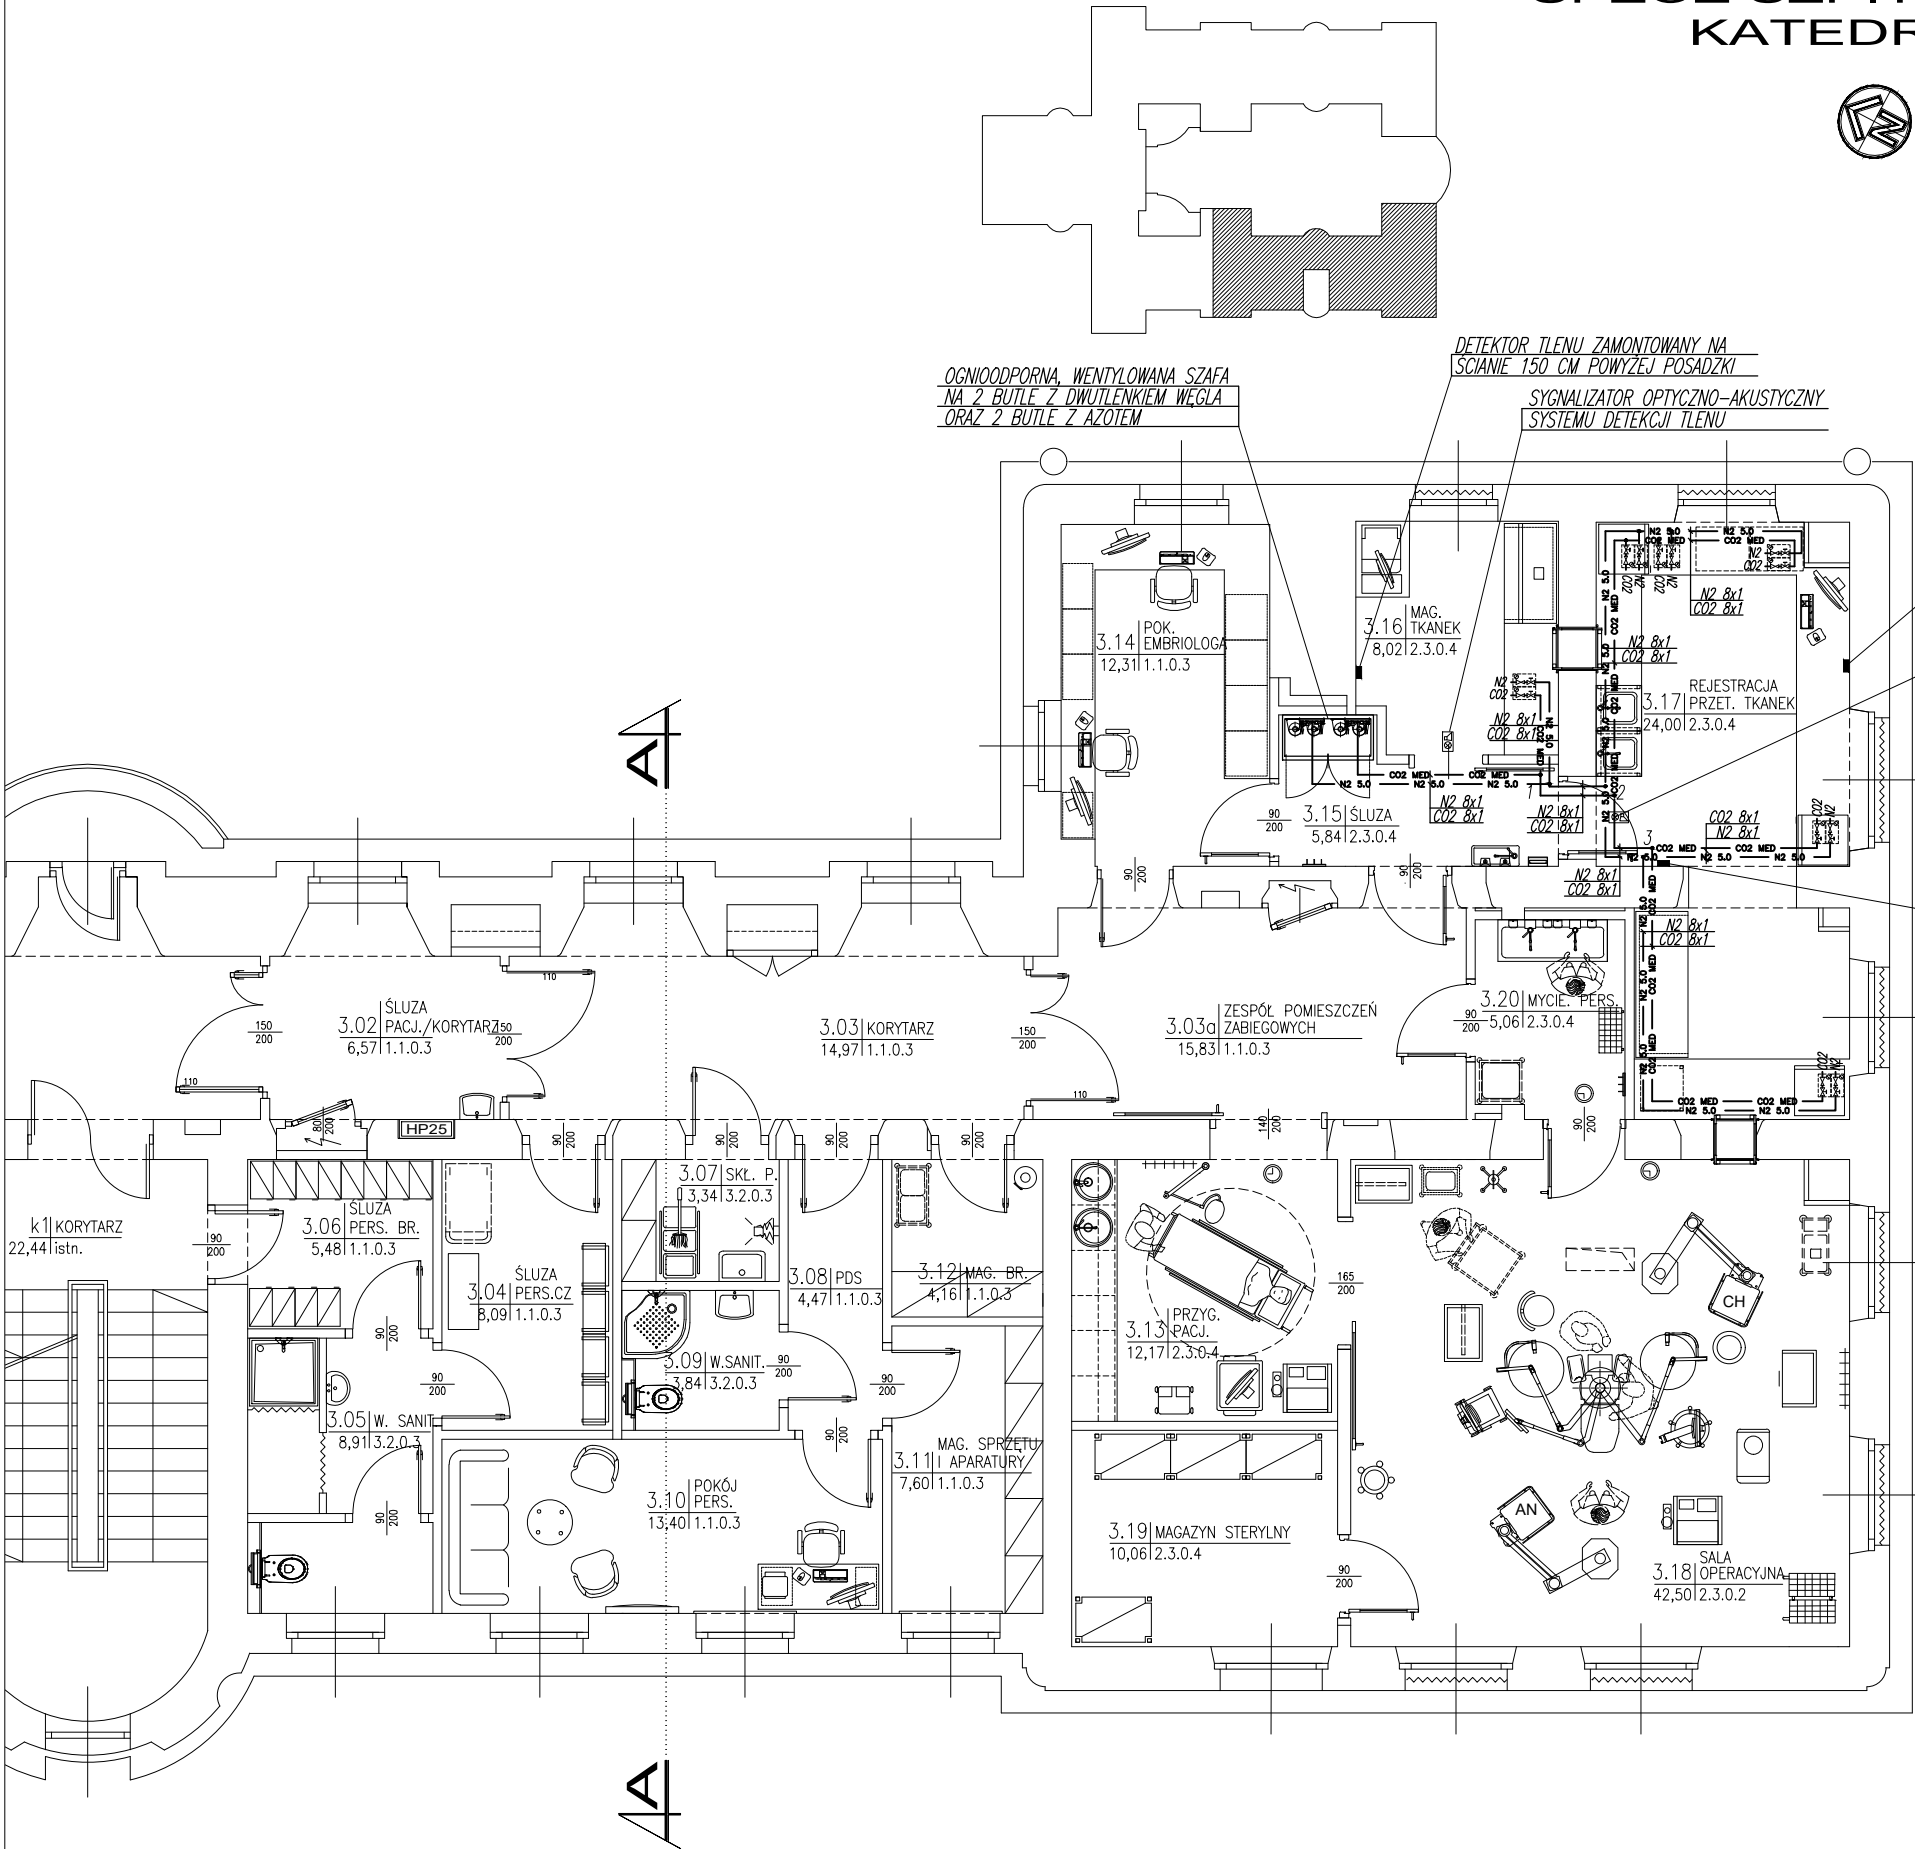


OZNACZENIA PRZEWODÓW PROJEKTOWANYCH
INSTALACJI GAZÓW LABORATORYJNYCH:

CO2 MED CO2 MED PRZEWÓD INSTALACJI DWUTLENKU WĘGLA MEDYCZNEGO
N2 5.0 N2 5.0 PRZEWÓD INSTALACJI AZOTU O CZYSTOŚCI 5.0

PUNKTY POBORU INSTALACJI GAZÓW LABORATORYJNYCH:

CO2 - DWUTLENKU WĘGLA
N2 - AZOTU
PUNKTY POBORU GAZÓW LABORATORYJNYCH
Z REGULACJĄ CIŚNIENIA - DO MONTAŻU
NA ŚCIANIE

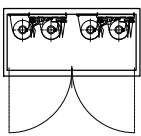

SZAFKA WENTYLOWANA, OGNIOODPORNĄ
NA 4 BUTLE Z GAZAMI TECHNICZNYMI



SYGNALIZATOR AKUSTYCZNO-AKUSTYCZNY
SYSTEMU DETEKCJI TLENU LUB CO2

ZESTAWIENIE WYPOSAŻENIA SZAFY NA BUTLE Z GAZAMI TECHNICZNYMI

| | | | |
|---|---|------|--|
| 6. | MANOMETR KONTAKTOWY KI 50 | 2 | Montowane w reduktorze panelu redukcyjnego |
| 5. | ŁĄCZNIK BUTLOWY ELASTYCZNY DLA AZOTU | 2 | |
| 4. | PÓŁAUTOMATYCZNY PANEL REDUKCYJNY DWUBUTLOWY, DO AZOTU | 1 | |
| 3. | MANOMETR KONTAKTOWY | 2 | Montowane w reduktorze panelu redukcyjnego |
| 2. | ŁĄCZNIK BUTLOWY ELASTYCZNY DLA DWUTLENKU WĘGLA | 2 | |
| 1. | PÓŁAUTOMATYCZNY PANEL REDUKCYJNY DWUBUTLOWY, DO CO2 | 1 | |
| L.P. WYSZCZEGÓLNIENIE OSPRZĘTU DO ZABUDOWY W SZAFIE | | SZT. | NR NORMY LUB NR KATALOGOWY |
| 3 PIĘTRO - POM. NR 3.15- ŚLUZA - SZAFKA NA 4 BUTLE | | | |

PRAWA AUTORSKIE ZASTRZEŻONE
WG USTAWY O PRAWIE AUTORSKIM I PRAWACH POKREWNYCH
(Dz.U. Nr 80 poz. 904 z 2000r.)



MaUHAUS
PRACOWNIA PROJEKTOWA
30-221 Kraków, ul. Jesionowa 11/5

| | | | |
|------------------|---|------|----------|
| INWESTOR | SPZOZ SZPITAL UNIWERSYTECKI W KRAKOWIE | | |
| ADRES | 31-501 KRAKÓW, UL. KOPERNIKA 36 | | |
| NAZWA INWESTYCJI | PRZEBUDOWA POMIESZCZEŃ W CELU UTWORZENIA BLOKU OPERACYJNEGO Z PRACOWNIĄ EMBRIOLOGICZNĄ NA POTRZEBY CENTRUM ZACHOWANIA PŁODNOŚCI ONCOFERTILITY | | |
| ADRES INWESTYCJI | 31-501 KRAKÓW, UL. KOPERNIKA 23 DZIAŁKA NR 3/8 OBR. 52 ŚRÓDMIEŚCIE | | |
| TEMAT | PROJEKT WYKONAWCZY | | |
| TREŚĆ | GAZY LABORATORYJNE RZUT III PIĘTRA | | |
| PROJEKTANT | MGR INŻ. ANDRZEJ KOMISARZ UPR. BUD. 167/99 | | |
| SPRAWDZIŁ | MGR INŻ. ZOFIA BUBKA UPR. BUD. 92/2001 | | |
| SKALA | NR RYSUNKU | DATA | IX. 2016 |

BLOK OPERACYJNY
Z PRACOWNIĄ EMBRIOLOGICZNĄ