


CENTRUM ZACHOWANIA PŁODNOŚCI ONCOFERTILITY  
SPZOZ SZPITAL UNIWESYTECKI W KRAKOWIE  
KATEDRA GINEKOLOGII I POŁOŻNICTWA  
INSTALACJE GAZÓW LABORATORYJNYCH  
SCHEMAT INSTALACJI

OZNACZENIA PRZEWODÓW PROJEKTOWANYCH  
INSTALACJI GAZÓW LABORATORYJNYCH:

CO2 MED CO2 MED PRZEWÓD INSTALACJI DWUTLENKU WĘGLA MEDYCZNEGO  
N2 5.0 N2 5.0 PRZEWÓD INSTALACJI AZOTU O CZYSTOŚCI 5.0

PUNKTY POBORU GAZÓW LABORATORYJNYCH:

CO2 - DWUTLENKU WĘGLA  
N2 - AZOTU  
PUNKTY POBORU GAZÓW  
TECHNICZNYCH Z REGULACJĄ  
CIŚNIENIA - DO MONTAŻU  
NA ŚCIANIE

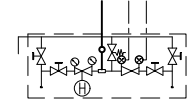


PANEL REDUKCYJNY GAZÓW CZYSTYCH, NA DWIE BUTLE,  
- JEDNOSTOPNIOWY, PÓLAUTOMATYCZNY Z SYSTEMEM PŁUKANIA



URZĄDZENIE KONTROLNO-OSTRZEGAWCZE, PANEL  
SYGNALIZACYJNY SYSTEMU SYGNALIZACJI NIEDOBORU GAZÓW  
AZOTU I DWUTLENKU WĘGLA

PRZEWÓD ELEKTRYCZNY OBWODU SYGNALIZACYJNEGO


MANOMETRY KONTAKTOWE  
SYSTEMU SYGNALIZACJI NIEDOBORU  
AZOTU I CO2 ZAMONTOWANE W  
REDUKTORACH PANELU REDUKCYJNEGO

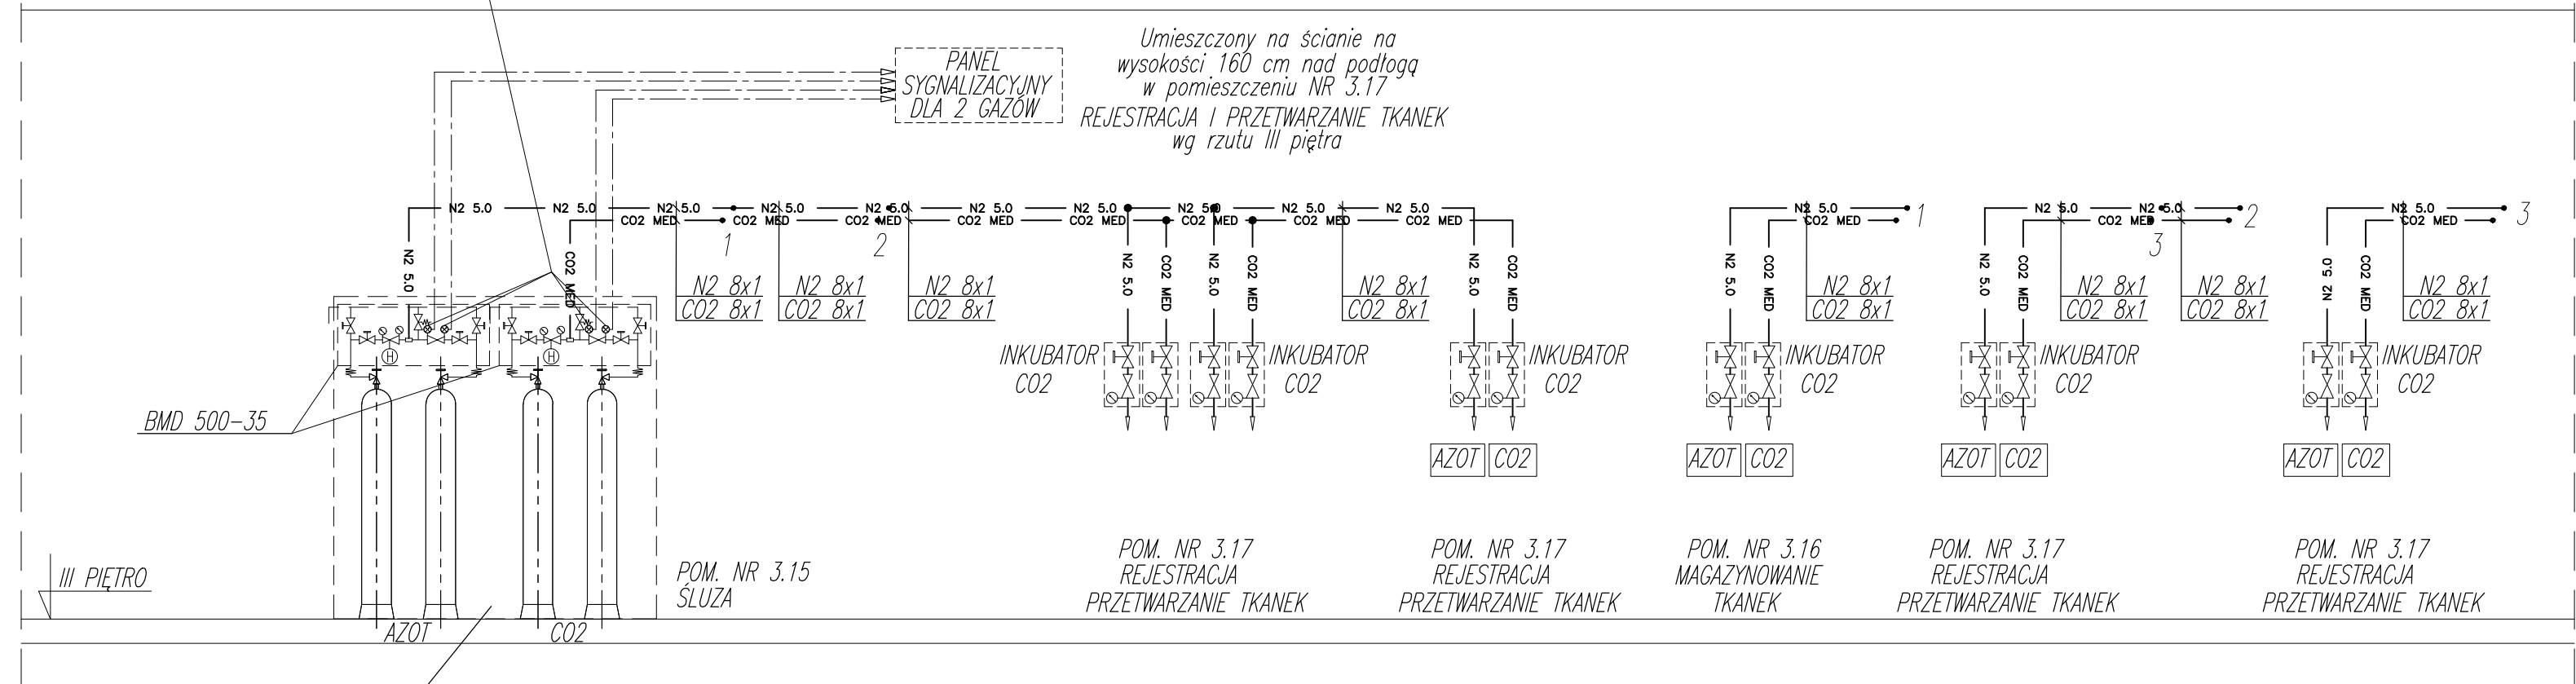

OGNIOODPORNĄ, WENTYLOWANĄ SZAFĄ  
NA 2 BUTLE Z DWUTLENKIEM WĘGLA  
ORAZ 2 BUTLE Z AZOTEM

WYKAZ SYMBOLI UŻYTYCH W SCHEMACIE:

REDUKTOR  
ZAWÓR ODCINAJĄCY  
ZAWÓR BEZPIECZEŃSTWA  
ZAWÓR ZWROTNY  
ZAWÓR ODCINAJĄCY  
KULOWY  
ZAWÓR ODCINAJĄCY Z GŁOWICĄ  
ELEKTROMAGNETYCZNĄ  
ŁĄCZNIK BUTLOWY  
ZAWÓR BUTLOWY

 <div><div>PRAWA AUTORSKIE ZASTRZEŻONE WG USTAWY O PRAWIE AUTORSKIM I PRAWACH POKREWNYCH (Dz.U. Nr 80 poz. 904 z 2000r.)</div><div><div>MaUHAUS</div><div>PRACOWNIA PROJEKTOWA 30-221 Kraków, ul. Jesionowa 11/5</div></div></div>		
INWESTOR	SPZOZ SZPITAL UNIWERSYTECKI W KRAKOWIE	
ADRES	31-501 KRAKÓW, UL. KOPERNIKA 36	
NAZWA INWESTYCJI	PRZEBUDOWA POMIESZCZEŃ W CELU UTWORZENIA BLOKU OPERACYJNEGO Z PRACOWNIĄ EMBRIOLOGICZNĄ NA POTRZEBY CENTRUM ZACHOWANIA PŁODNOŚCI ONCOFERTILITY	
ADRES INWESTYCJI	31-501 KRAKÓW, UL. KOPERNIKA 23 DZIAŁKA NR 3/8 OBR. 52 ŚRÓDMIEŚCIE	
TEMAT	PROJEKT WYKONAWCZY	
TREŚĆ	GAZY LABORATORYJNE SCHEMAT INSTALACJI	
PROJEKTANT	MGR INŻ. ANDRZEJ KOMISARZ UPR. BUD. 167/99	
SPRAWDZIŁ	MGR INŻ. ZOFIA BUBKA UPR. BUD. 92/2001	
SKALA	NR RYSUNKU 1	DATA IX. 2016