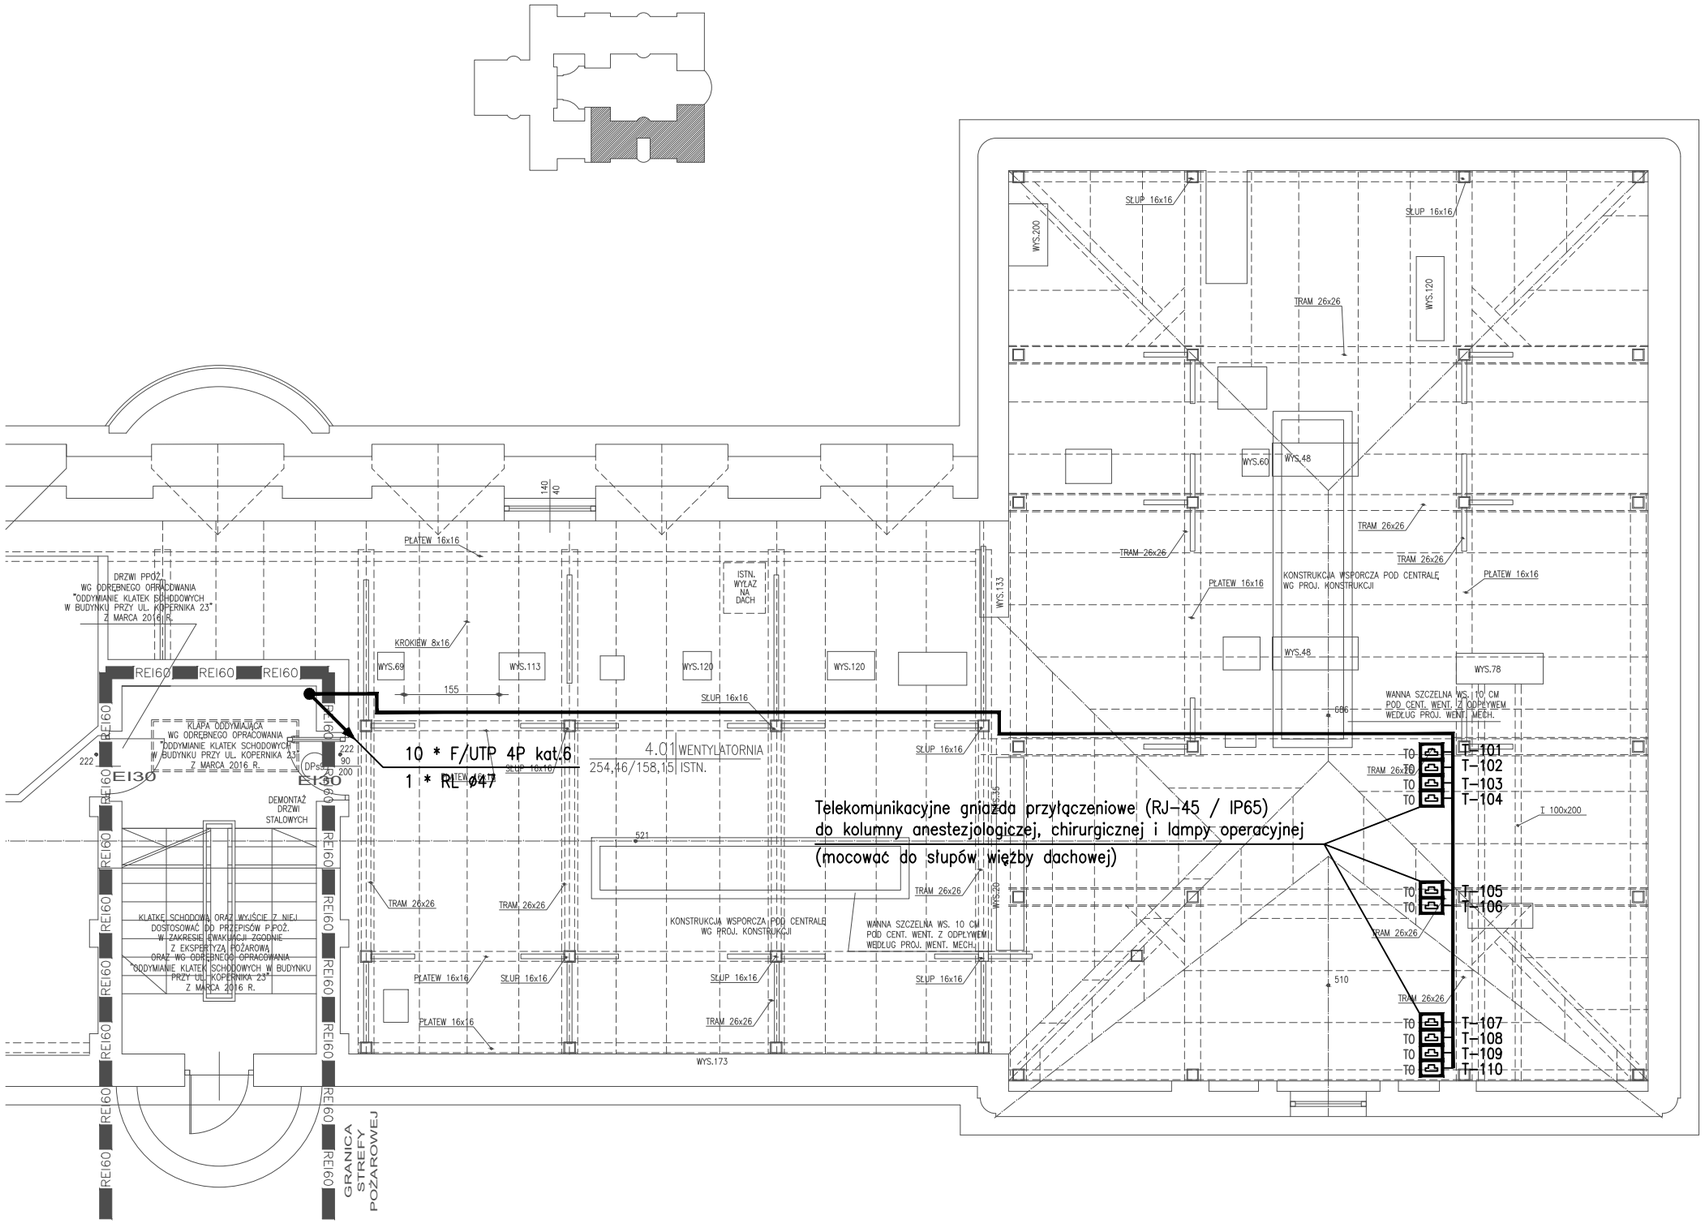

LEGENDA OZNACZEŃ:

- LPD — LPD lokalny punkt dystrybucyjny
- TO — TO gniazdo telekomunikacyjne (1*RJ-45)
- TVO — szafa urządzeń telewizji obserwacyjnej TVO
- WF — WiFi bezprzewodowy punkt dostępowy AP WLAN

PRAWA AUTORSKIE ZASTRZEŻONE
WG USTAWY O PRAWIE AUTORSKIM I PRAWACH POKREWNYCH
(Dz.U. Nr 80 poz. 904 z 2000r.)

MaUHAUS
PRACOWNIA PROJEKTOWA
30-221 Kraków, ul. Jesionowa 11/5

INWESTOR SPZOZ SZPITAL UNIWERSYTECKI W KRAKOWIE
ADRES 31-501 KRAKÓW, UL. KOPERNIKA 36

NAZWA INWESTYCJI
PRZEBUDOWA POMIESZCZEŃ W CELU UTWORZENIA BLOKU SPECJALISTYCZNEGO Z PRACOWNIĄ EMBRIOLOGICZNĄ NA POTRZEBY CENTRUM ZACHOWANIA PŁODNOŚCI ONCOFERTILITY

ADRES INWESTYCJI 31-501 KRAKÓW, UL. KOPERNIKA 23
DZIAŁKA NR 3/8 OBR. 52 ŚRÓDMIEŚCIE

TEMAT
PROJ. WYK. ZAMIENNY

TREŚĆ
INSTALACJE NISKOPRĄDOWE
PODDASZE. INSTALACJA OKABLOWANIA STRUKTURALNEGO

PROJEKTANT	INŻ. JAROSŁAW KUBISIAK UPR. BUD. RP-UPR. 839/94	
SPRAWDZIŁ	INŻ. LECH BEDNARCZYK UPR. BUD. BPP. UPR. 124/84	
SKALA 1:100	NR RYSUNKU 4Z	DATA I. 2017