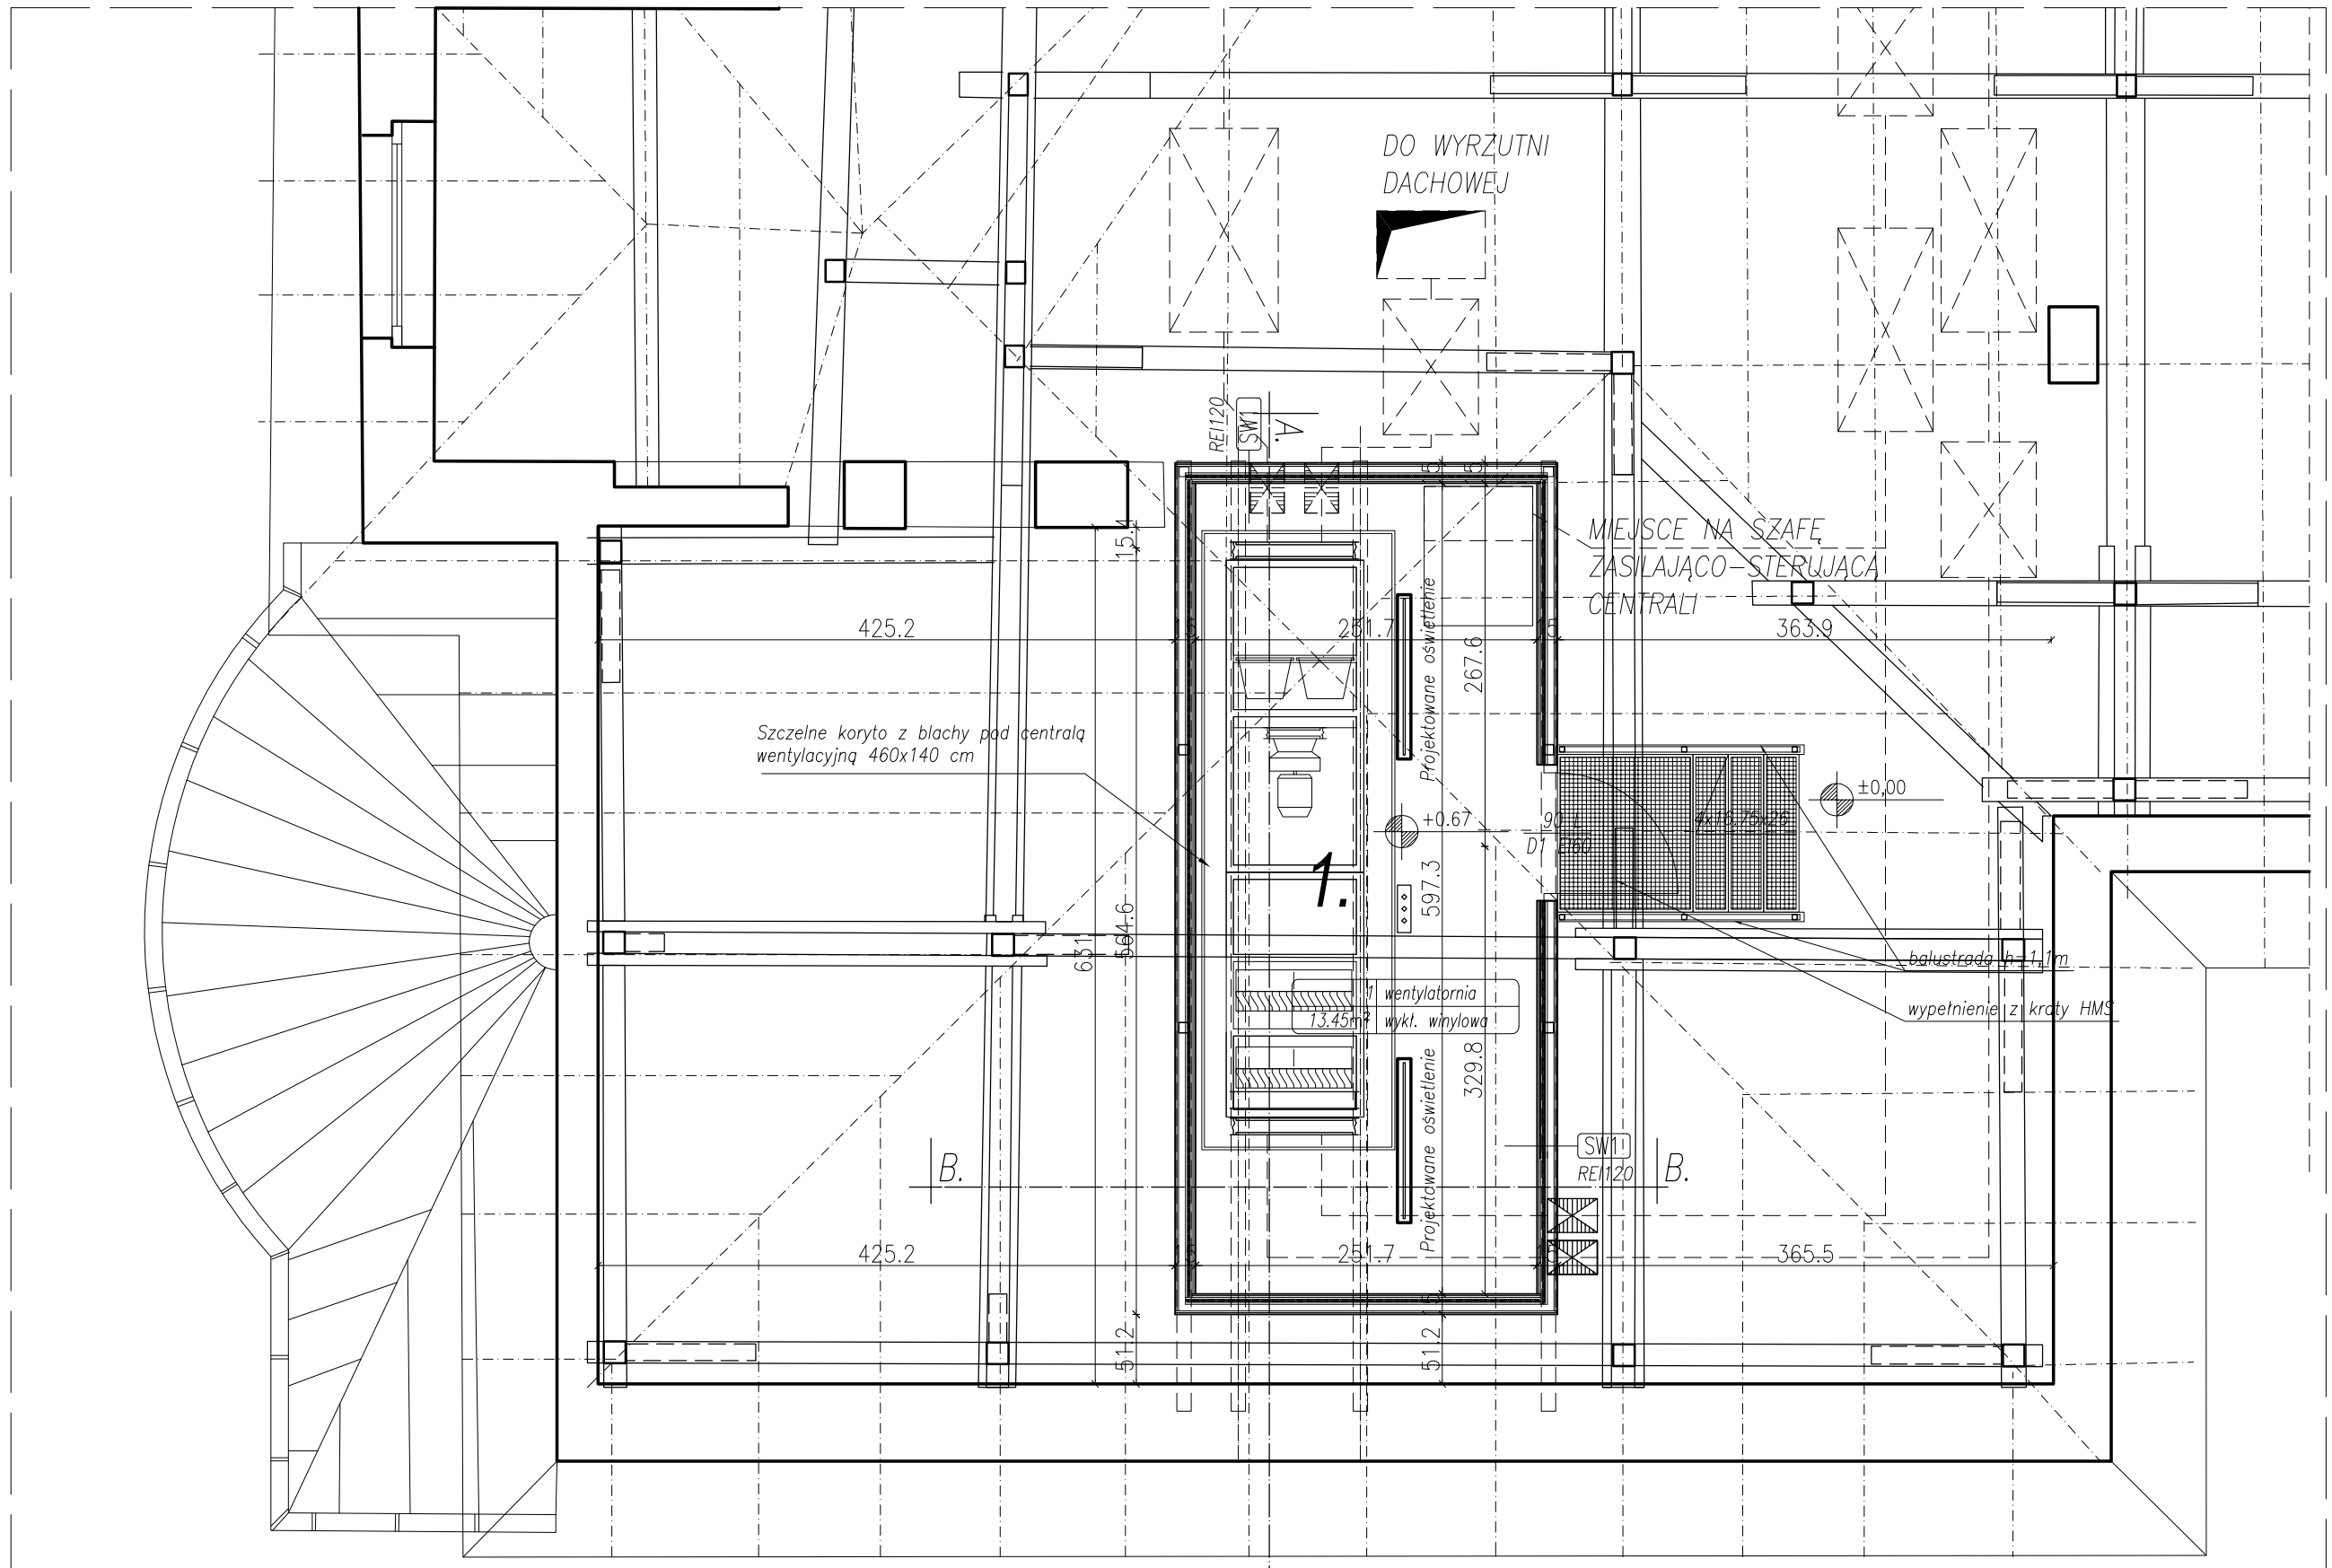

SW1 – ściana na konstrukcji z profili CW 100 z podwójnym poszyciem płytą gipsowo-kartonową np. Rigips Rigimetr gr.12,5mm typ DF lub DFH2. Całkowita grubość ściany 15cm

LEGENDA:

1. *centrala wentylacyjna nawiewno-wywiewna wg projektu branżowego*

TEMAT	BUDOWA INSTALACJI WENTYLACJI MECHANICZNEJ I KLIMATYZACJI W POMIESZCZENIACH: DYŻURKI PIELĘGNIAREK, SALACH CHORYCH NR 1, 2, 3, 4, 5 I 6, GABINECIE USG ORAZ GABINECIE LEKARSKIM PORADNI NA TRZECIM PIĘTRZE SKRZYDŁA ZACHODNIEGO ODDZIAŁU KLINICZNEGO ENDOKRYNOLGII GINEKOLOGICZNEJ WRAZ Z WYDZIELENIEM POMIESZCZENIA WETYLATORNI NA PODDASZU BUDYNKU PRZY UL. MIKOŁAJA KOPERNIKA 23 W KRAKOWIE NA DZIAŁCE NA DZIAŁCE NR 3/8 OBR.63 ŚRÓDMIEŚCIE		
LOKALIZACJA	DZIAŁKA NR 3/8 OBR.63 ŚRÓDMIEŚCIE		
INWESTOR	SPZOZ SZPITAL UNIWERSYTECKI, UL. KOPERNIKA 36, 31-501 KRAKÓW		
BRANŻA	ARCHITEKTURA		
PROJEKTANT	BOGNA GOSTYŃSKA	MPOIA/021/2005	
SPRAWDZAJĄCY	ARTUR AKSMAN	MPOIA/059/2011	
PRZEDMIOT RYSUNKU	RZUT PODDASZA - PROJEKTOWANA WENTYLATORNIA		
FAZA: PB	SKALA 1:50	DATA: 08.2016	NR RYSUNKU A-06