




Przekrój el. - bud. B - poz. 0 - 4 - oś B2
1:100

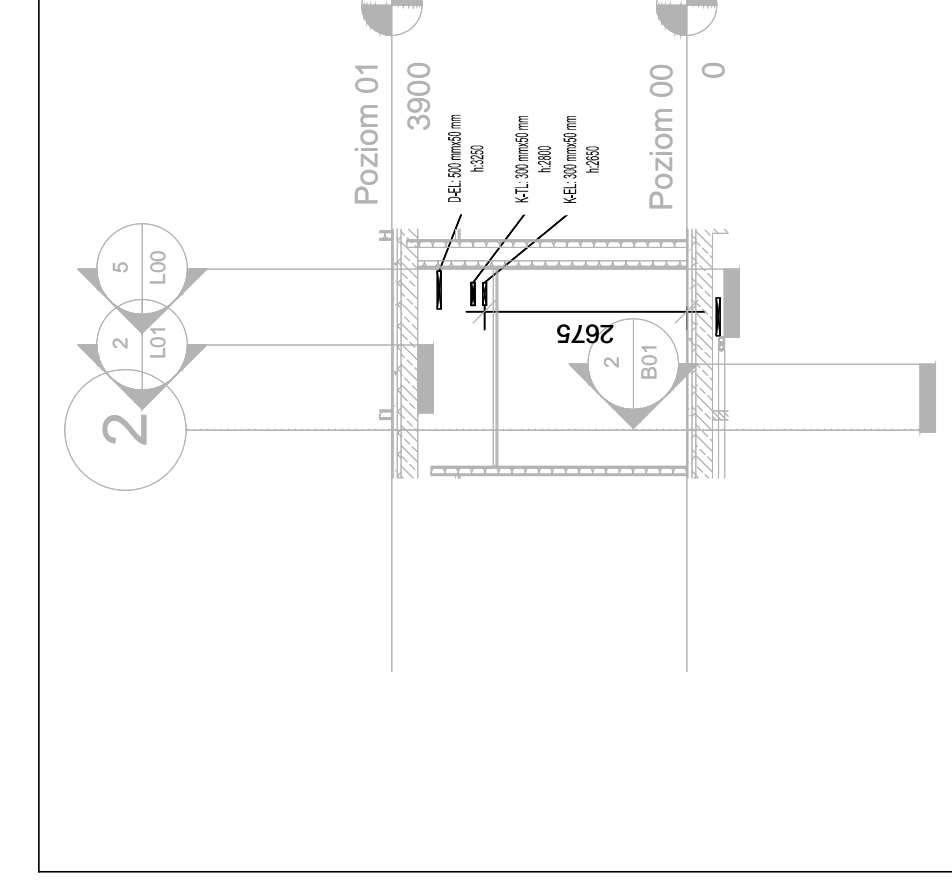


Przekrój el. - bud. B - poz. 0 - 11 - oś B6
1:100

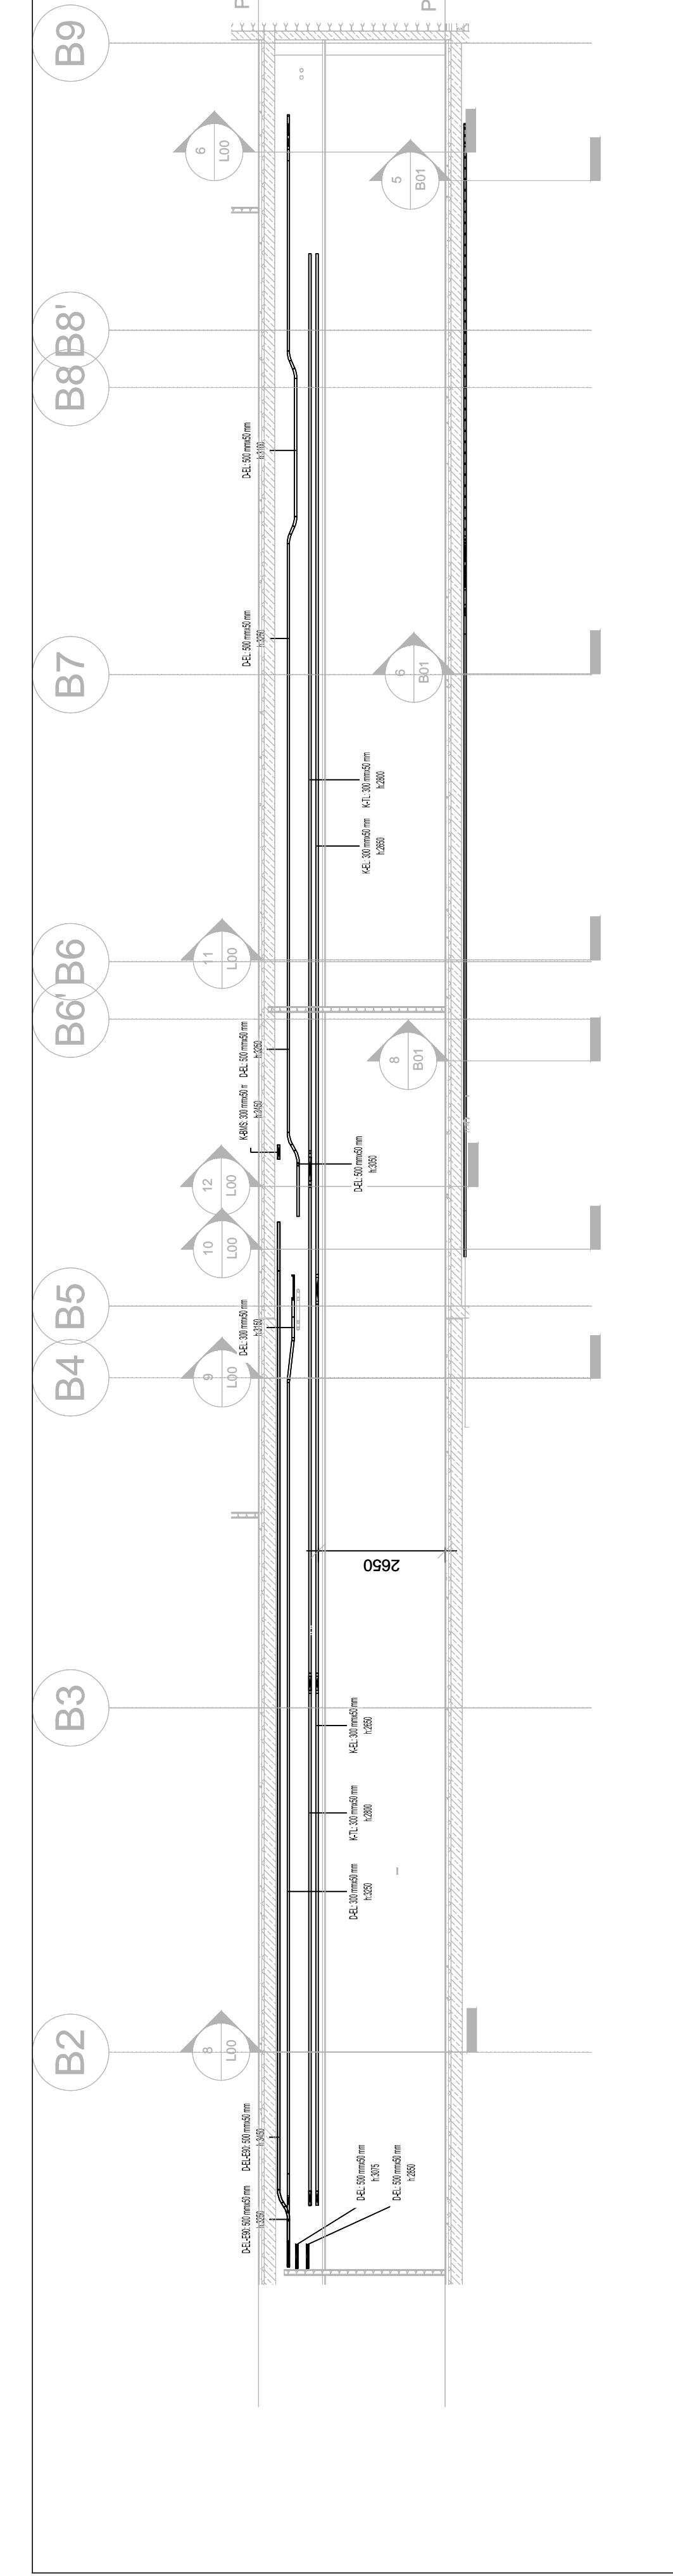


Przekrój el. - bud. B - poz. 0 - 5 - oś B8
1:100

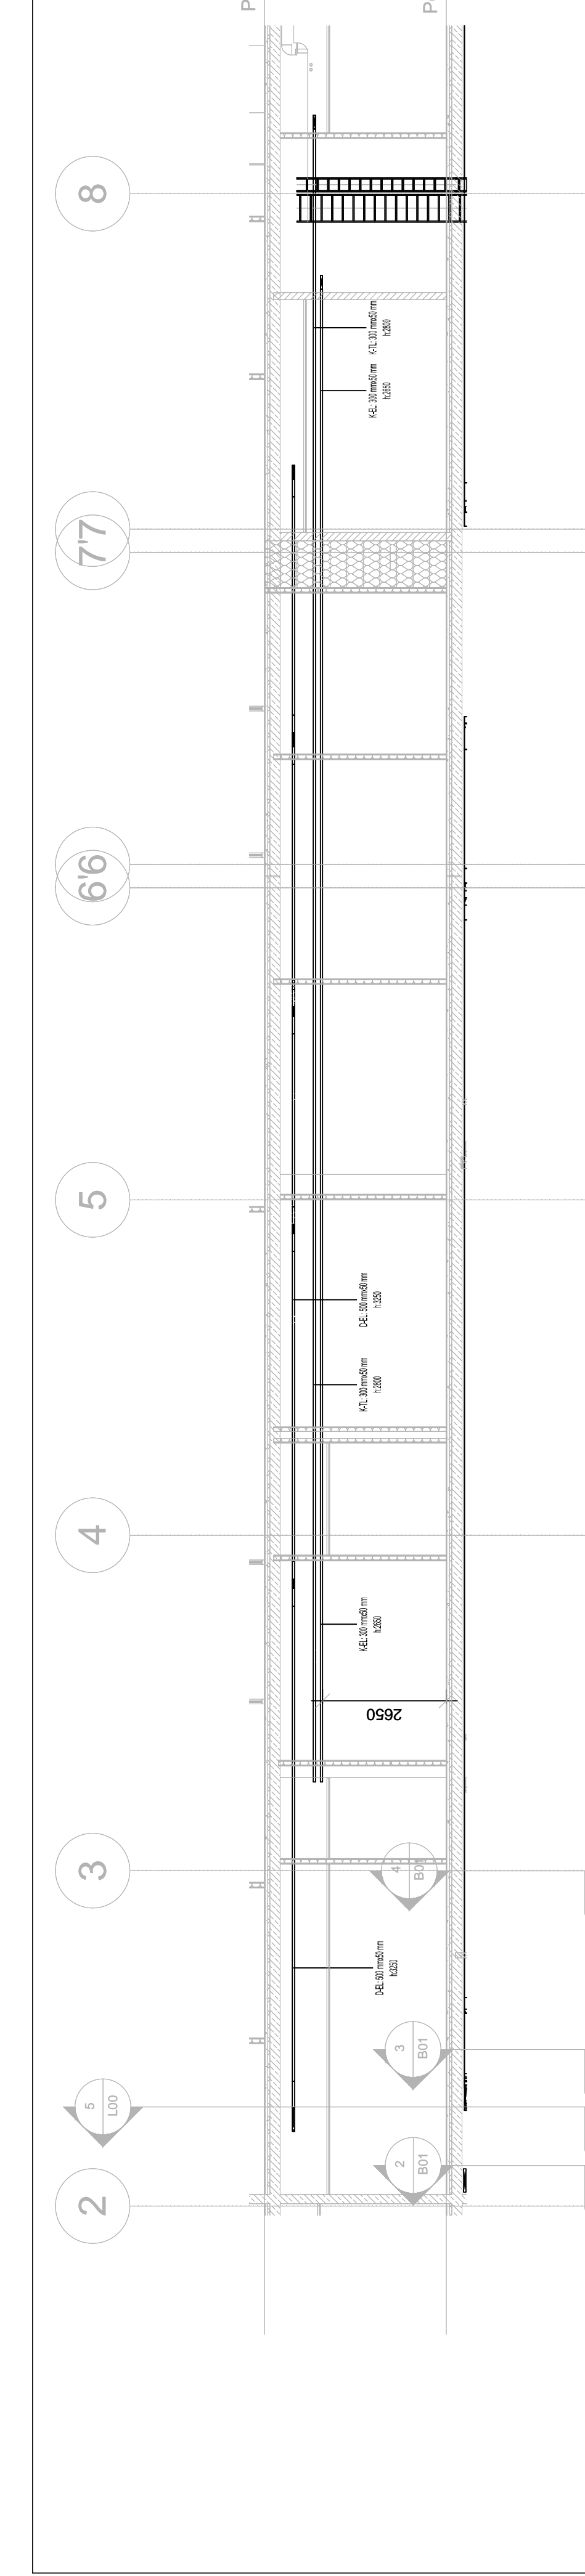


Przekrój el. - bud. B - poz. 0 - 6 - oś B8
1:100

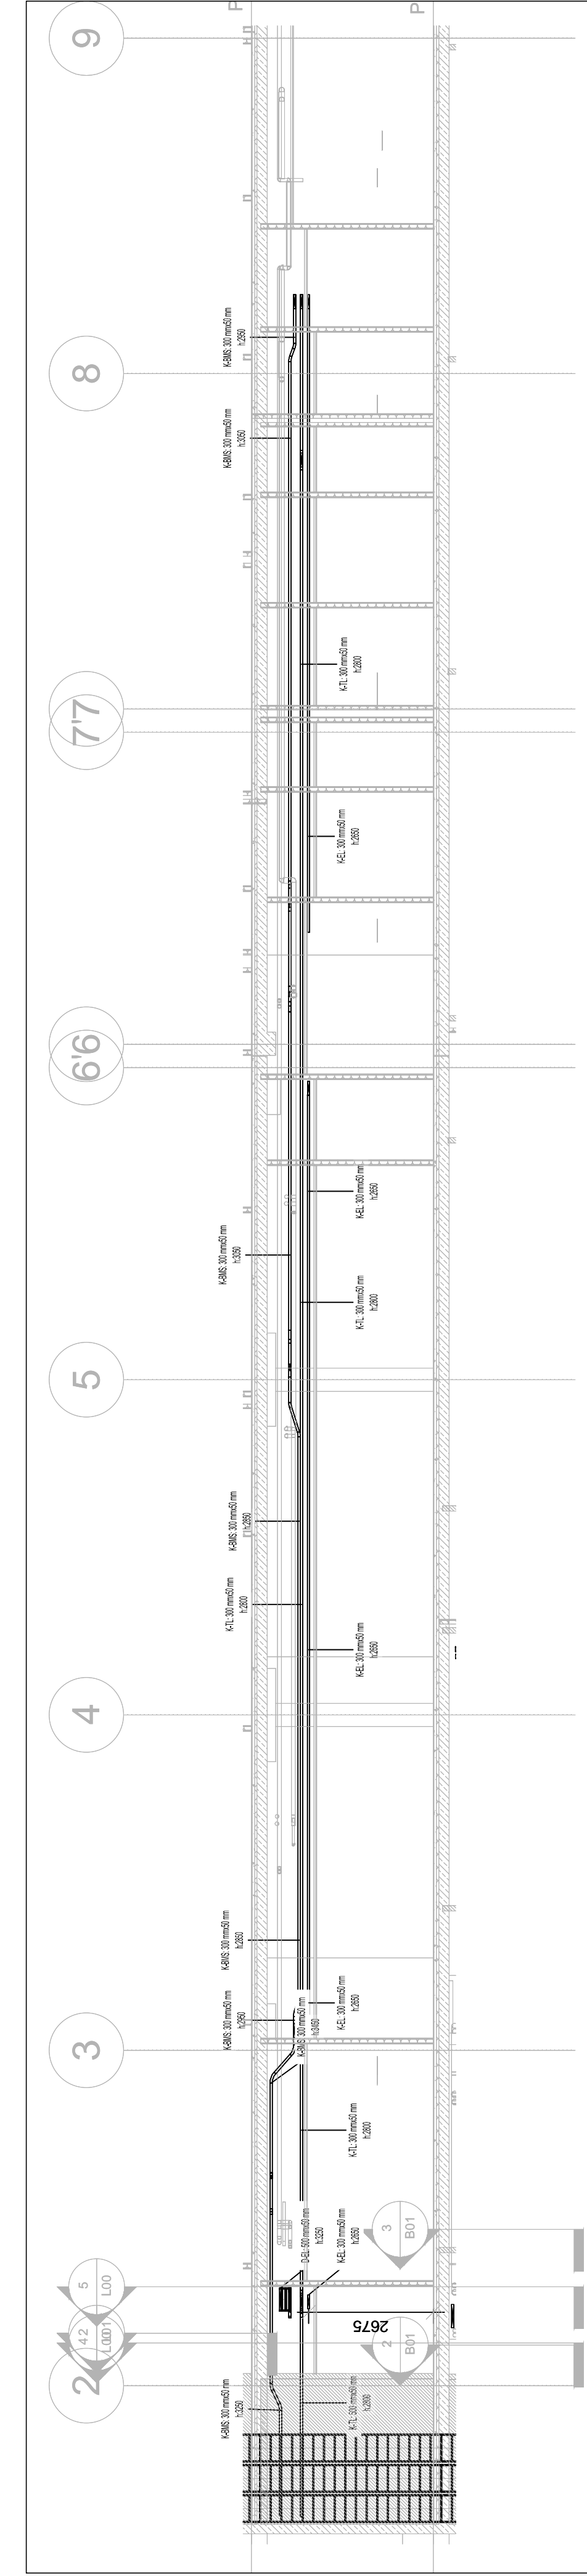


Przekrój el. - bud. B - poz. 0 - 12 - oś B8
1:100

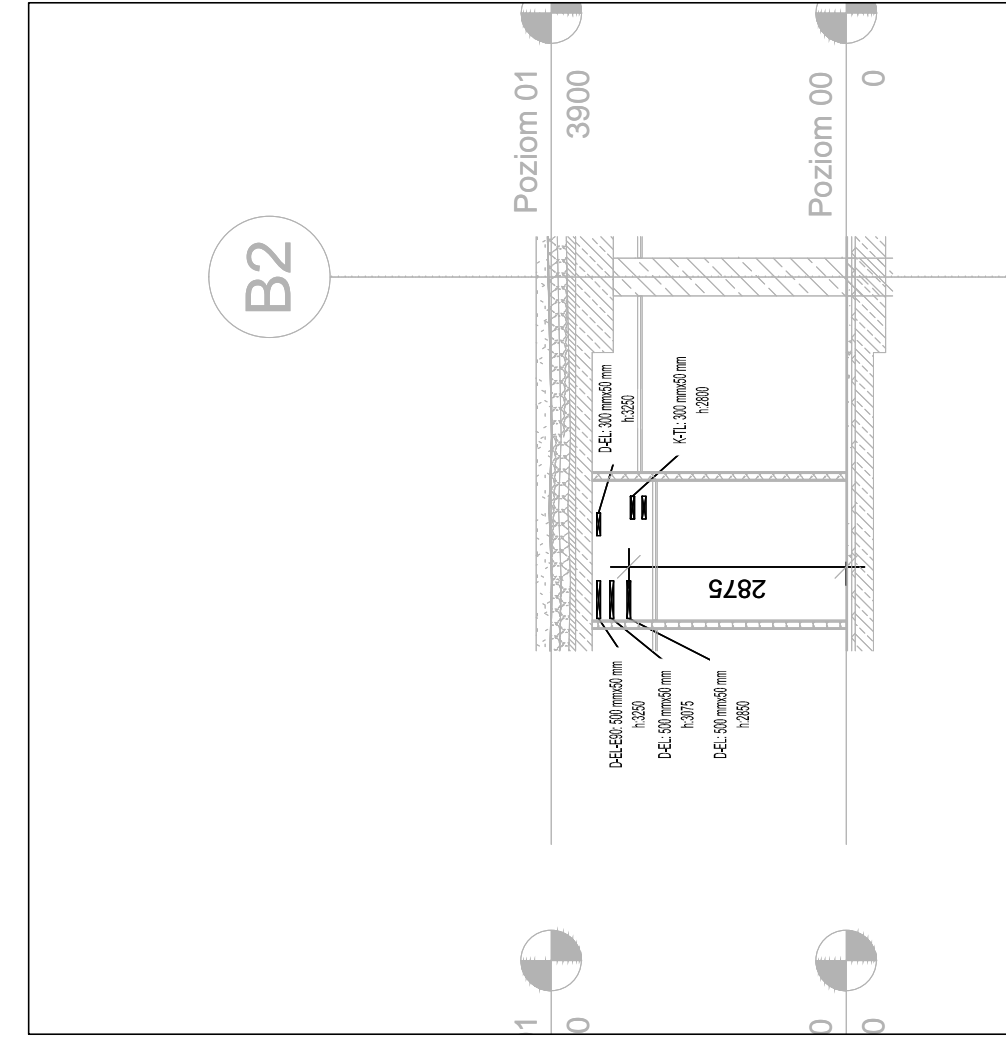


Przekrój el. - bud. B - poz. 0 - 7 - oś B2
1:100

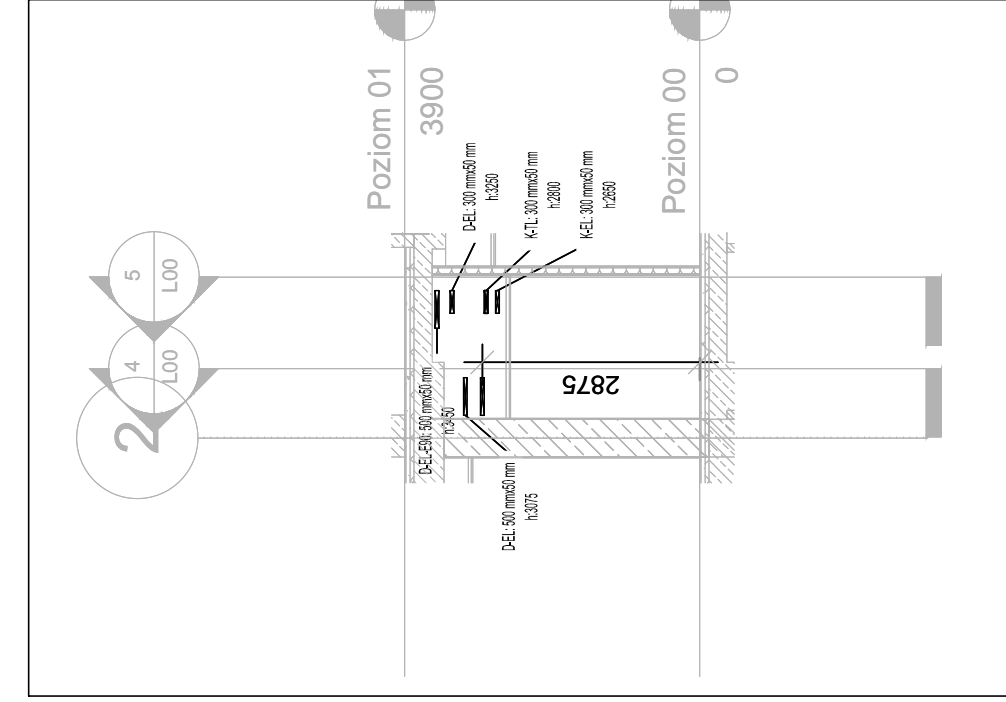

Przekrój el. - bud. B - poz. 0 - 8 - oś B2
1:100

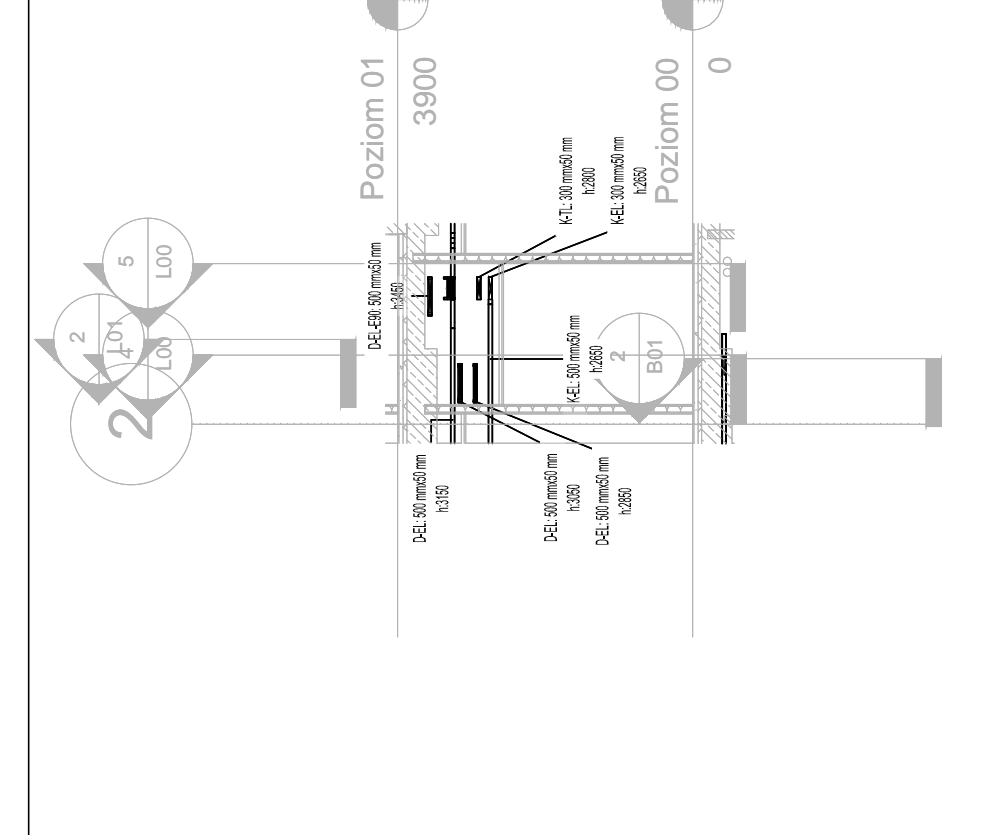

Przekrój el. - bud. B - poz. 0 - 9 - oś B4
1:100

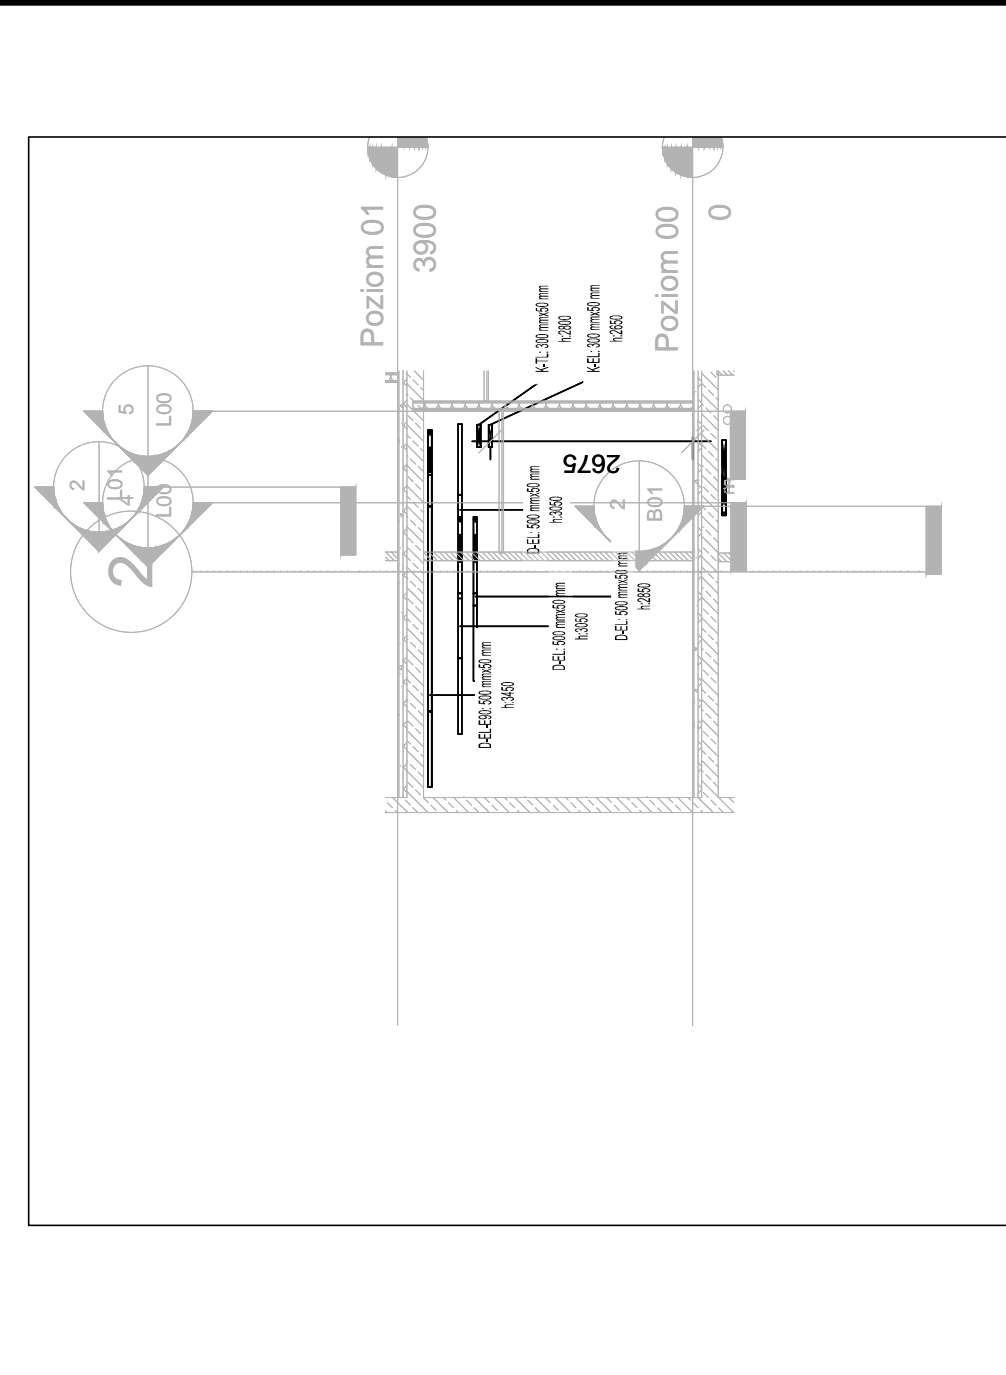

Przekrój el. - bud. B - poz. 0 - 10 - oś B5 (01)
1:100


