


CENTRUM ZACHOWANIA PŁODNOŚCI ONCOFERTILITY


NOVA CZERWNA
ZAMONTOWANEJ
W MIEJSCIE CZERWNI

NOVA WYRZUTNA
ZAMONTOWANA
W MIEJSCIE WYRZUTNI

SPZOZ SZPITAL UNIWERSYTECKI W KRAKOWIE
KATEDRA GINEKOLOGII I POŁOŻNICTWA
ELEWACJA POŁUDNIOWO - WSCHODNIA

1 : 100

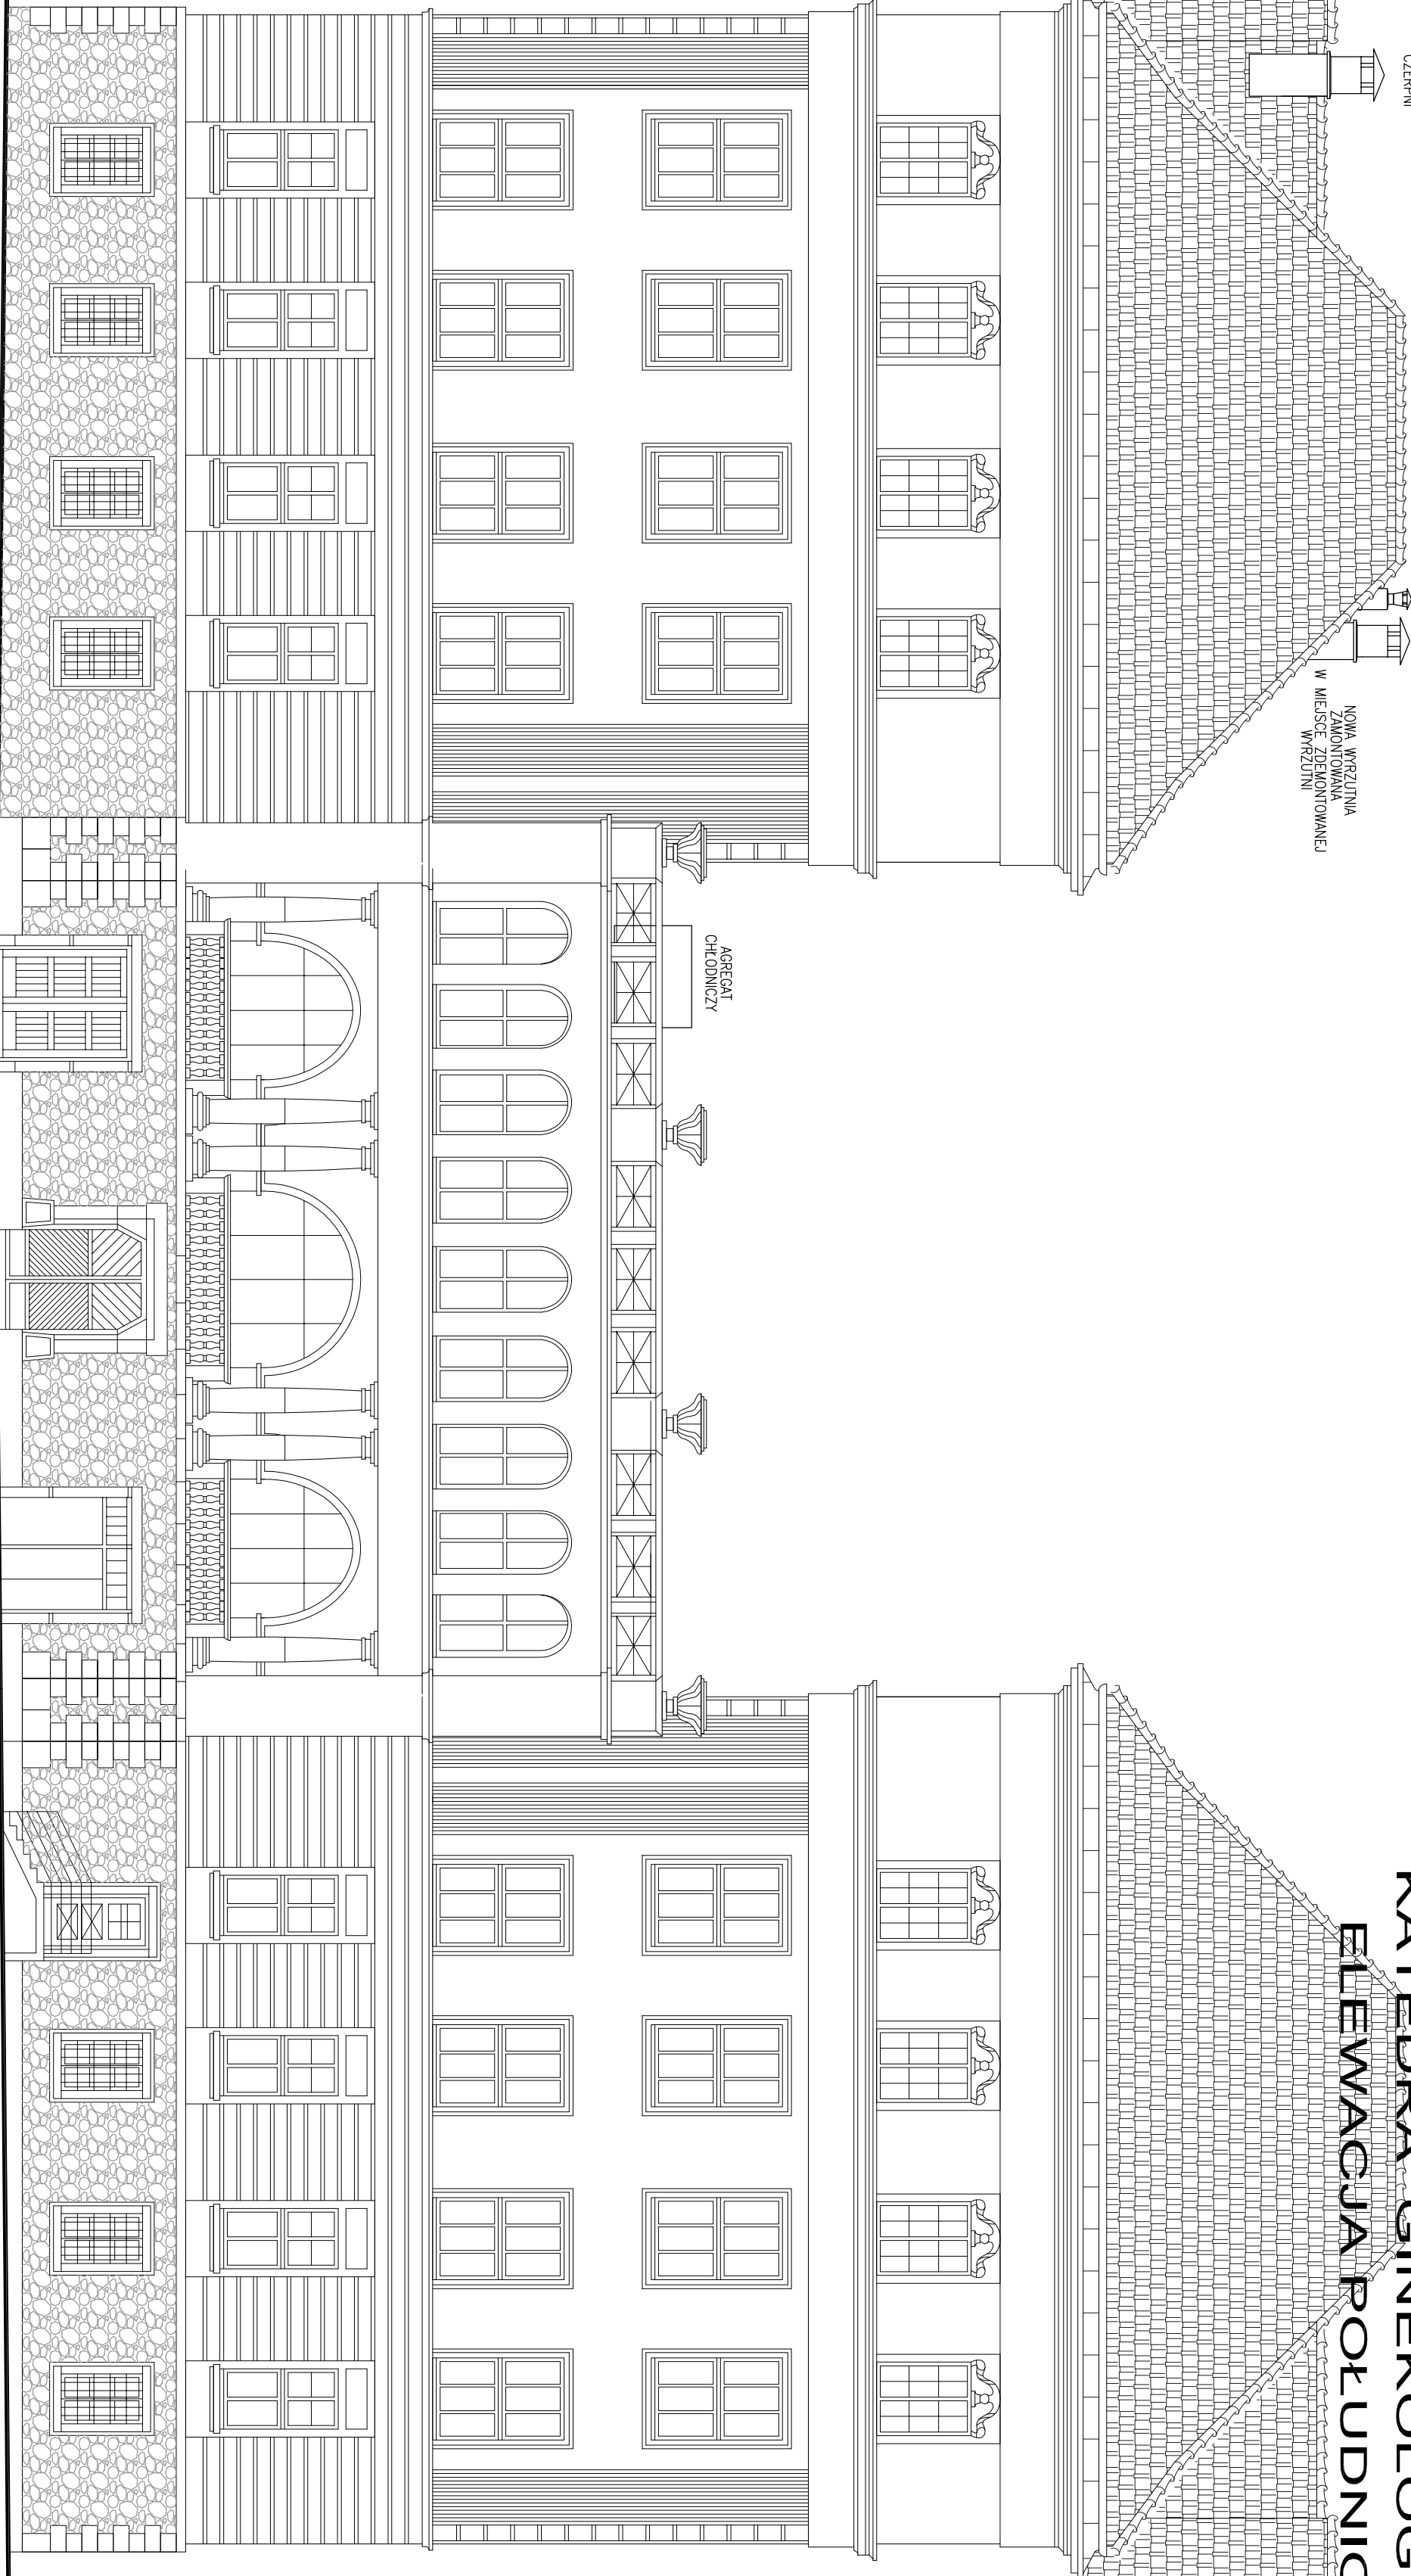

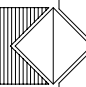		WS USTAWIE O PRAWIE AUTORSKIM I PRAWACH POBYTU (Dz.U. Nr 80 poz. 94 z 2000 r.)	
NAUHAUS		PRACOWNIA PROJEKTOWA 30-221 Kraków, ul. Jędrzeja 11/5	
INWESTOR: SPZOZ SZPITAL UNIWERSYTECKI W KRAKOWIE		ADRES: 31-501 KRAKÓW, UL. KOPERNIKA 38	
NAZWA INWESTYCJI		PRZEBUDOWA POMIESZCZEŃ W CELU UTWORZENIA BLOKU OPERACYJNEGO Z PRACOWNIA EMBRIOLOGICZNA, NA POTRZEBY CENTRUM ZACHOWANIA PŁODNOŚCI ONCOFERTILITY	
ADRES INWESTYCJI		31-501 KRAKÓW, UL. KOPERNIKA 23	
TEMAT		DZIAŁKA NR 3/8 OBR. 62 ŚRODMIEŚCIE	
PROJEKT BUDOWLANY			
ARCHITEKTURA			
ELEWACJA POŁUDNIOWO-WCHODNIA			
PROJEKTANT		ARCH. BOŻENA WIS UPR. BUD. 105/94	
SPRAWDZICIEL		ARCH. JACEK LUK-OMSKA UPR. BUD. 438/94	
SKALA		DATA	
1:100		VII. 2016	