
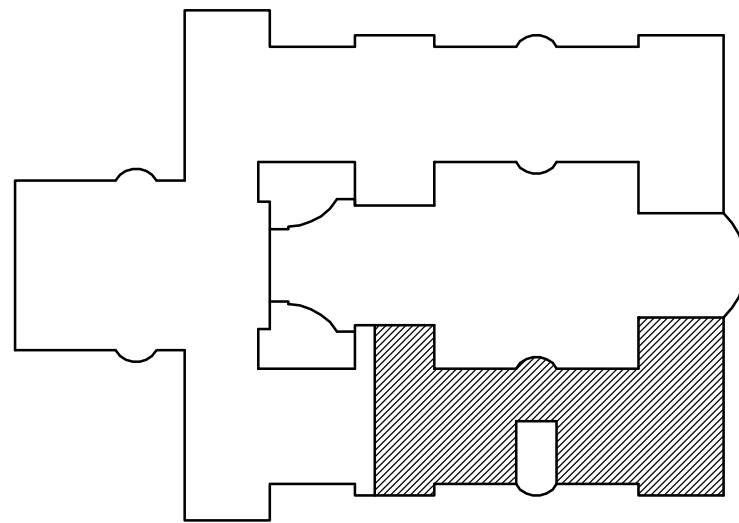


Przekrój 1-1

Skala 1:50

RZUT PODDASZA

Skala 1:50

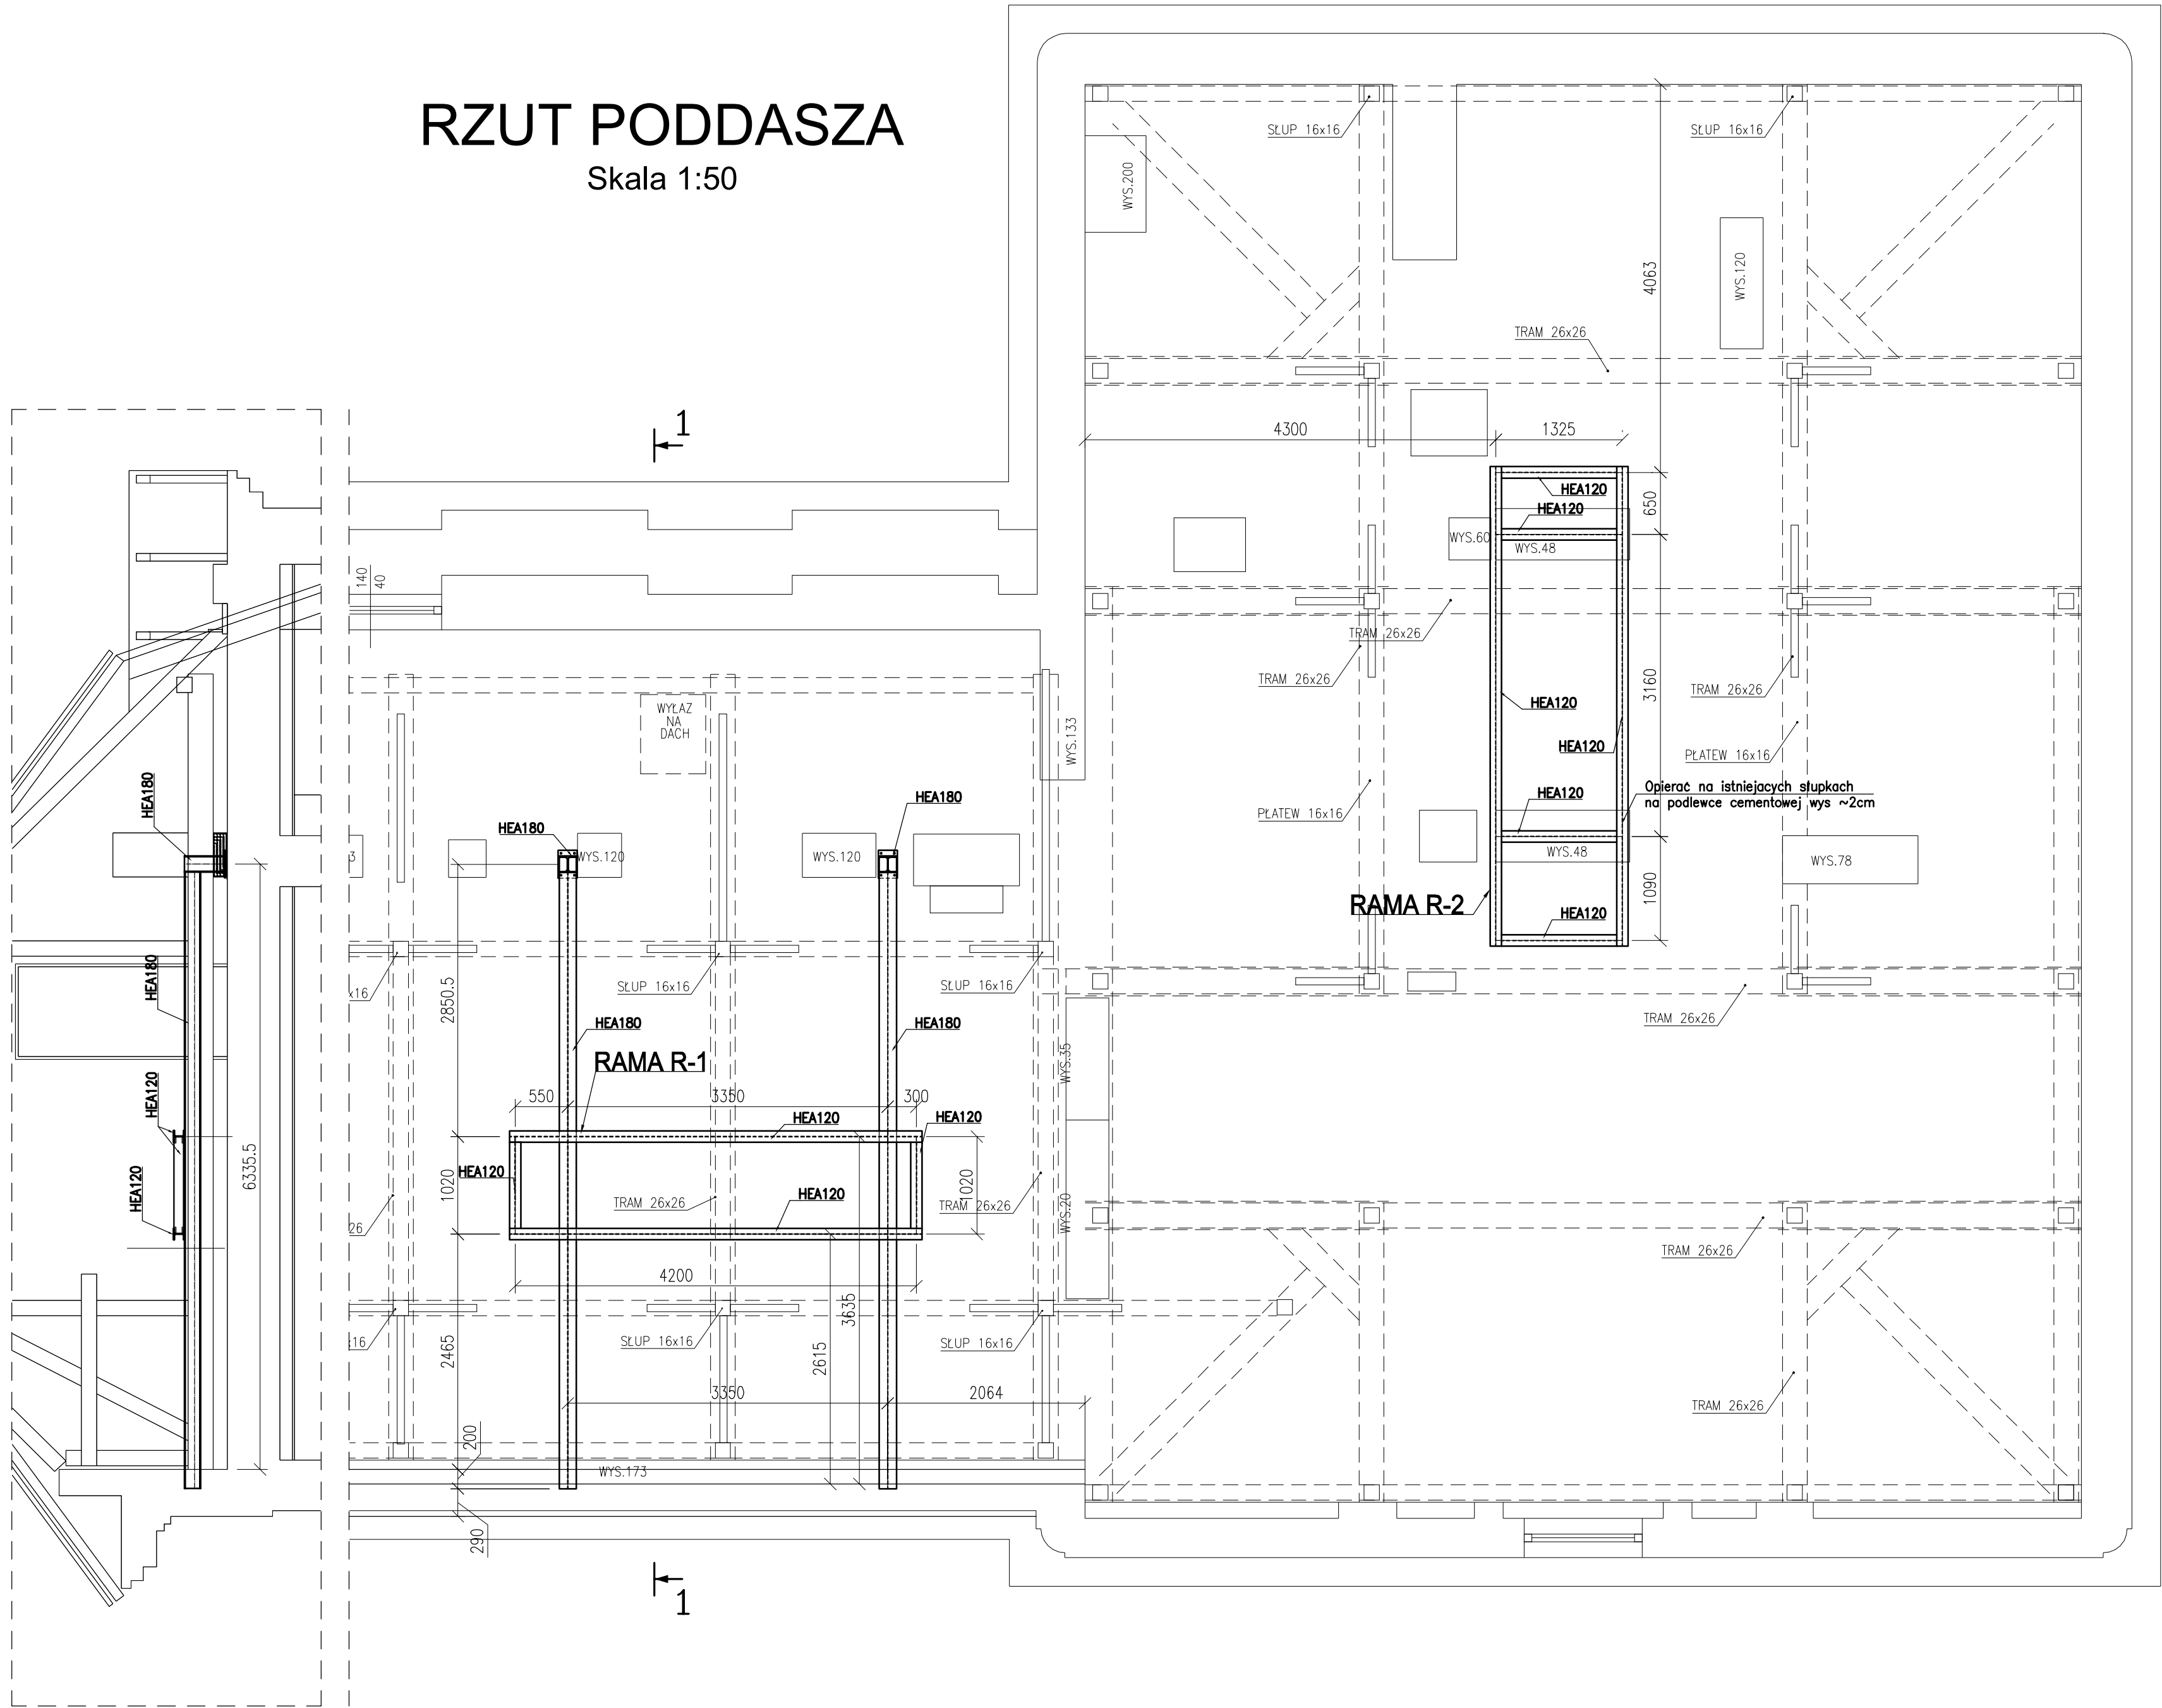

UWAGI:

- Spoiny czołowe wykonywać na pełną grubość elementu.
- Spoiny pachwinowe pojedyncze gr.0.7, dwustronne gr.0.5 cieńszego z łączonych elementów.
- Wymiary podano w milimetrach.

STAL PROFILOWA St3SX
ELEKTRODY: EA 1.46

PRAWA AUTORSKIE ZASTRZEŻONE WG USTAWY O PRAWIE AUTORSKIM I PRAWACH POKREWNYCH (Dz.U. Nr 80 poz. 904 z 2000r.)			
MaUHAUS PRACOWNIA PROJEKTOWA 30-221 Kraków, ul. Jasionowa 11/5			
INWESTOR: SPZOZ SZPITAL UNIWERSYTECKI W KRAKOWIE			
ADRES: 31-501 KRAKÓW, UL. KOPERNIKA 36			
NAZWA INWESTYCJI: PRZEBUDOWA POMIESZCZEŃ W CELU UTWORZENIA BLOKU OPERACYJNEGO Z PRACOWNIĄ EMBRIOLOGICZNĄ NA POTRZEBY CENTRUM ZACHOWANIA PŁODNOŚCI ONCOFERTILITY			
ADRES INWESTYCJI: 31-501 KRAKÓW, UL. KOPERNIKA 23 DZIAŁKA NR 3/8 OBR. 52 ŚRÓDMIEŚCIE			
TEMAT: PROJEKT WYKONAWCZY			
TREŚĆ: KONSTRUKCJA RZUT PODDASZA			
PROJEKTANT:	INŻ. EWA PAULI UAN UPR. 113/85		
SPRAWDZIE:	MGR INŻ. WOJCIECH MUCHA UAN UPR. 330/90		
SKALA: 1:50	NR RYSUNKU 3	DATA IX. 2016	