



ZAKRES
OPRACOWANIA

OBWODY OŚWIETLENIOWE PANELI NADŁOŻKOWYCH
W SALI POZNIECZULENIOWEJ


- 1 OBWÓD OŚWIETLENIOWY 230V Z TABULICY 3TO:
- 1x OŚWIETLENIE OGÓLNE LED 2x14W EVG - ZAŁĄCZANIE POZA PANELEM
- 1x OŚWIETLENIE NOCNE LED - STEROWANIE MANIPULATOREM W PANELU

- 1 OBWÓD OŚWIETLENIOWY 230V Z TABULICY 3TOU:
- 1x OŚWIETLENIE MIEJSKOWE 1x4W - STEROWANIE MANIPULATOREM W PANELU

OBWODY OŚWIETLENIOWE PANELI NADŁOŻKOWYCH
W SALACH CHORYCH

- 1 OBWÓD OŚWIETLENIOWY 230V Z TABULICY 3TO:
- 1x OŚWIETLENIE OGÓLNE LED 2x14W EVG - ZAŁĄCZANIE POZA PANELEM
- 1x OŚWIETLENIE NOCNE LED - STEROWANIE MANIPULATOREM W PANELU

- 1 OBWÓD OŚWIETLENIOWY 230V Z TABULICY 3TO:
- 1x OŚWIETLENIE MIEJSKOWE 1x4W - STEROWANIE MANIPULATOREM W PANELU

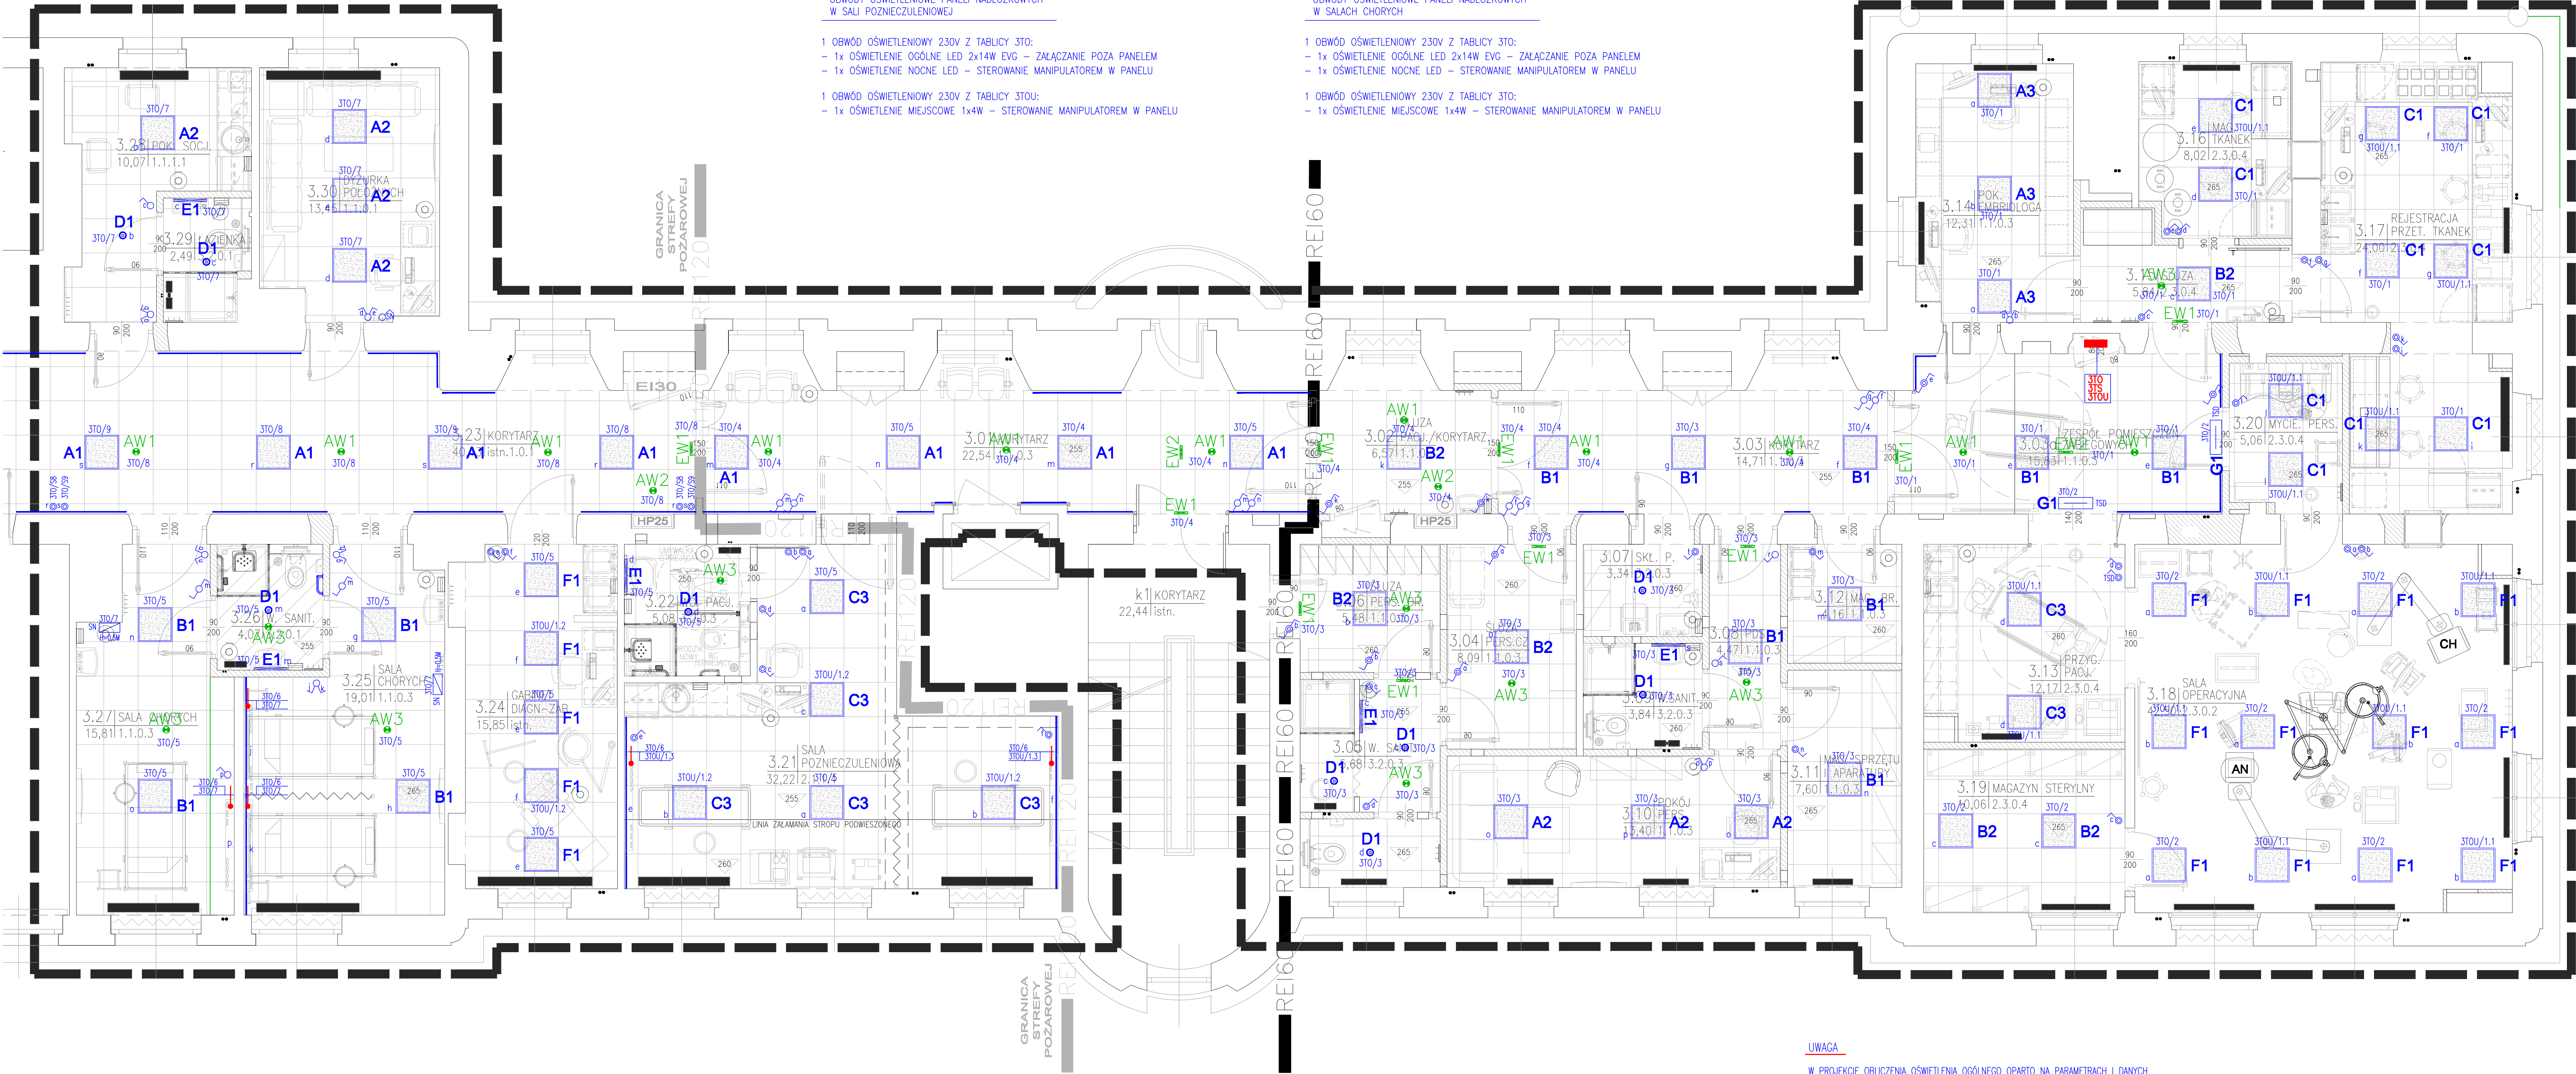

UWAGA

W PROJEKcie OBLICZENIA OŚWIETLENIA OGÓLNEGO OPARTO NA PARAMETRACH I DANYCH FOTOMETRYCZNYCH FIRMY LUXIONA Troi, NATOMIAST OBLICZENIA OŚWIETLENIA AWARYJNEGO NA OPRAWACH FIRMY COOPER.
DOPUSZCZA SIĘ OPRAWY ZAMIEINNE SPEŁNIAJĄCE WYMAGANIA NORMY OŚWIETLENIOWEJ ODPOWIEDNIE DO WARUNKÓW ŚRODOWISKOWYCH ICH MONTAŻU ORAZ O CECHACH JAKOŚCIOWYCH NIE GORSZYCH NIŻ PRZYJĘTE W OPRACOWANIU.

BLOK OPERACYJNY
Z PRACOWNIĄ EMBRIOLOGICZNĄ

PRAWA AUTORSKIE ZASERWIZOWANE WG USTAWY O PRAWIE AUTORSKIM I PRAWACH POWIENNYCH (Dz.U. Nr 90 poz. 544 z 2000r.)	
M&H&S PRACOWNIA PROJEKTOWA 30-221 Kraków, ul. Jędrzejowska 11/5	
INWESTOR	SPZOZ SZPITAL UNIWERSYTECKI W KRAKOWIE
ADRES	31-501 KRAKÓW, UL. KOPIERNIKA 36
NACZELNICY	PRZEBUDOWA POMIESZCZEŃ W CELU UTWORZENIA BLOKU OPERACYJNEGO Z PRACOWNIĄ EMBRIOLOGICZNĄ NA POTRZEBY CENTRUM ZACHOWANIA PŁODNOŚCI ONCOFERTYLITY
ADRES INWESTYCJI	31-501 KRAKÓW, UL. KOPIERNIKA 36 DZIAŁKA NR 36 OBR. 82 ŚRÓDMIEŚCIE
TEMAT	PROJEKT WYKONAWCZY
TYTUŁ	PLAN INSTALACJI OŚWIETLENIA RZUT III PIĘTRA
PROJEKTANT	INŻ. LECH BEDNARCZYK BPII URŁ. 124/84
SPRAWDZĄCY	INŻ. JAROSŁAW KUBISA RP-Upr. 839/94
SKALA	NR RYSUNKU 1:50
	8 DATA IX. 2016