
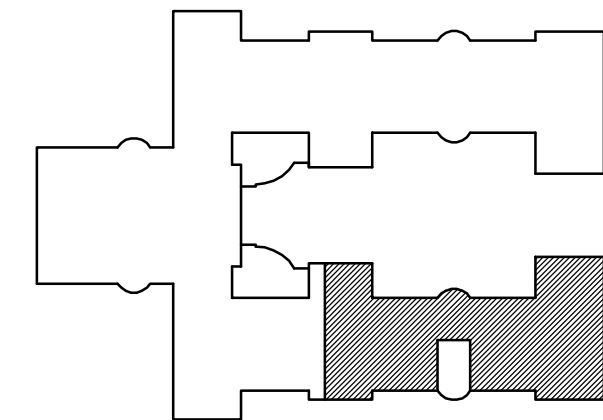
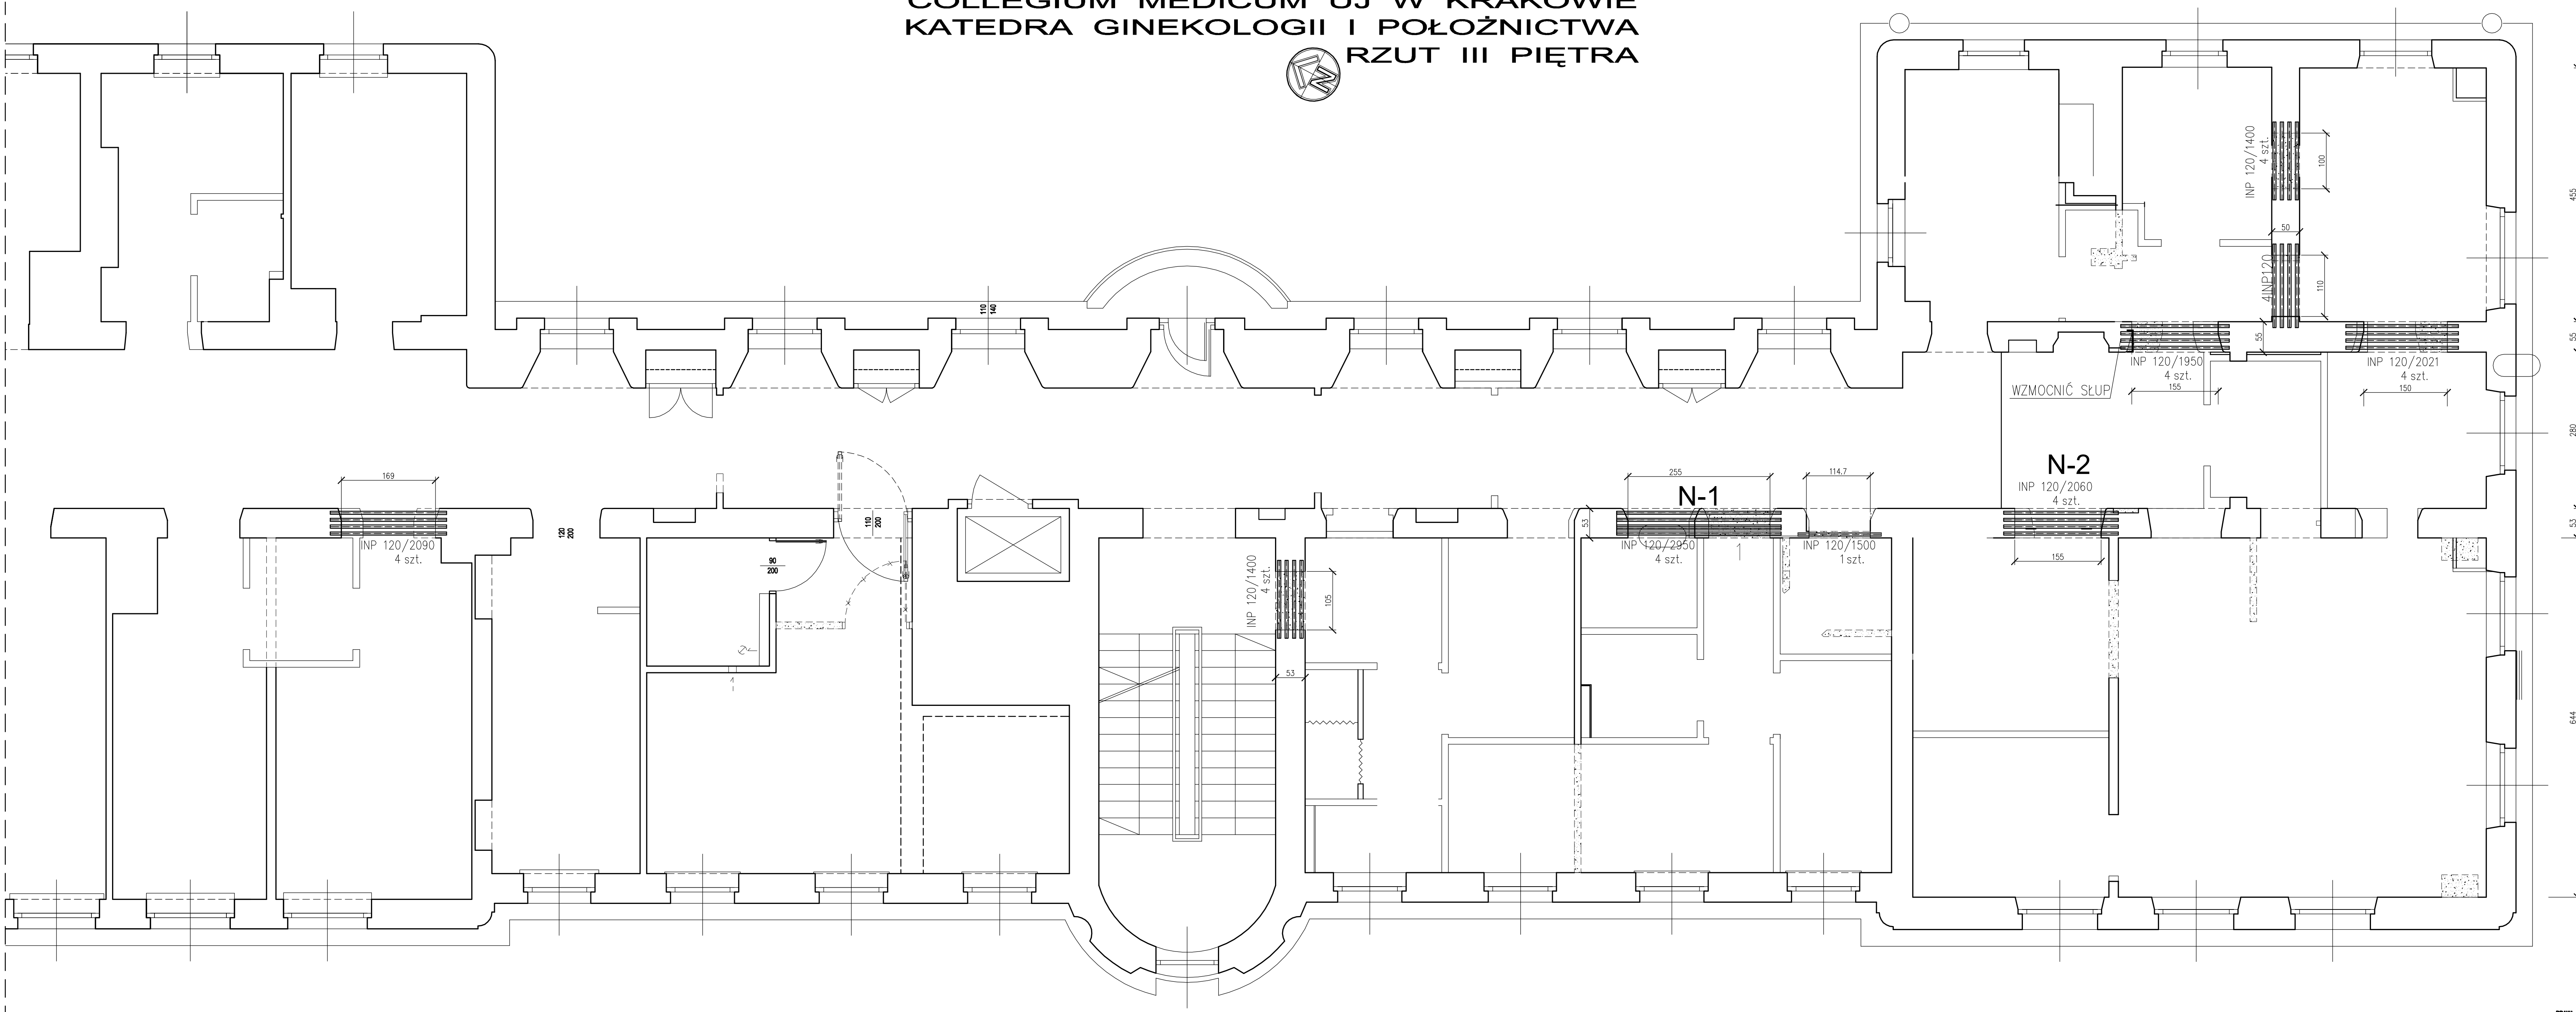


CENTRUM ZACHOWANIA PŁODNOŚCI ONCOFERTILITY

COLLEGIUM MEDICUM UJ W KRAKOWIE
KATEDRA GINEKOLOGII I POŁOŻNICTWA
RZUT III PIĘTRA

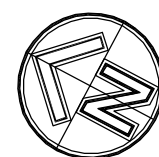

| | |
|---|--------------|
| PRAWA AUTORSKIE ZASTRZEŻONE WG USTAWY O PRAWIE AUTORSKIM I PRAWACH POWIĄZANYCH (Dz.U. Nr 90 poz. 804 z 2000 r.) | |
| MAUHAUS PRACOWNIA PROJEKTOWA 30-221 Kraków, ul. Jasłanowa 11/5 | |
| INWESTOR SPZÓZ SZPITAL UNIWERSYTECKI W KRAKOWIE ADRES 31-501 KRAKÓW, UL. KOPERNIKA 36 | |
| NAZWA INWESTYCJI PRZEBUDOWA POMIESZCZEŃ W CELU UTWORZENIA BLOKU SPECJALISTYCZNEGO Z PRACOWNIA EMBRIOLOGICZNA NA POTRZĘ CENTRUM ZACHOWANIA PŁODNOŚCI ONCOFERTILITY | |
| ADRES INWESTYCJI 31-501 KRAKÓW, UL. KOPERNIKA 23 | |
| TEMAT PROJEKT BUDOWLANY | |
| TRESC KONSTRUKCJA | |
| PROJEKTANT INŻ. EWA PAULI UAN UPR. 11385 | |
| SPRAWDZĄCY MGR INŻ. WOJCIECH MUCHA UAN UPR. 33090 | |
| SKALA 1:50 | NR RYSUNKU 2 |
| DATA 08.2016 | |