



# CENTRUM ZACHOWANIA PŁODNOŚCI ONCOFERTILITY


## SPZOZ SZPITAL UNIWERSYTECKI W KRAKOWIE

### KATEDRA GINEKOLOGII I POŁOŻNICTWA

RZUT DACHU

1 : 100

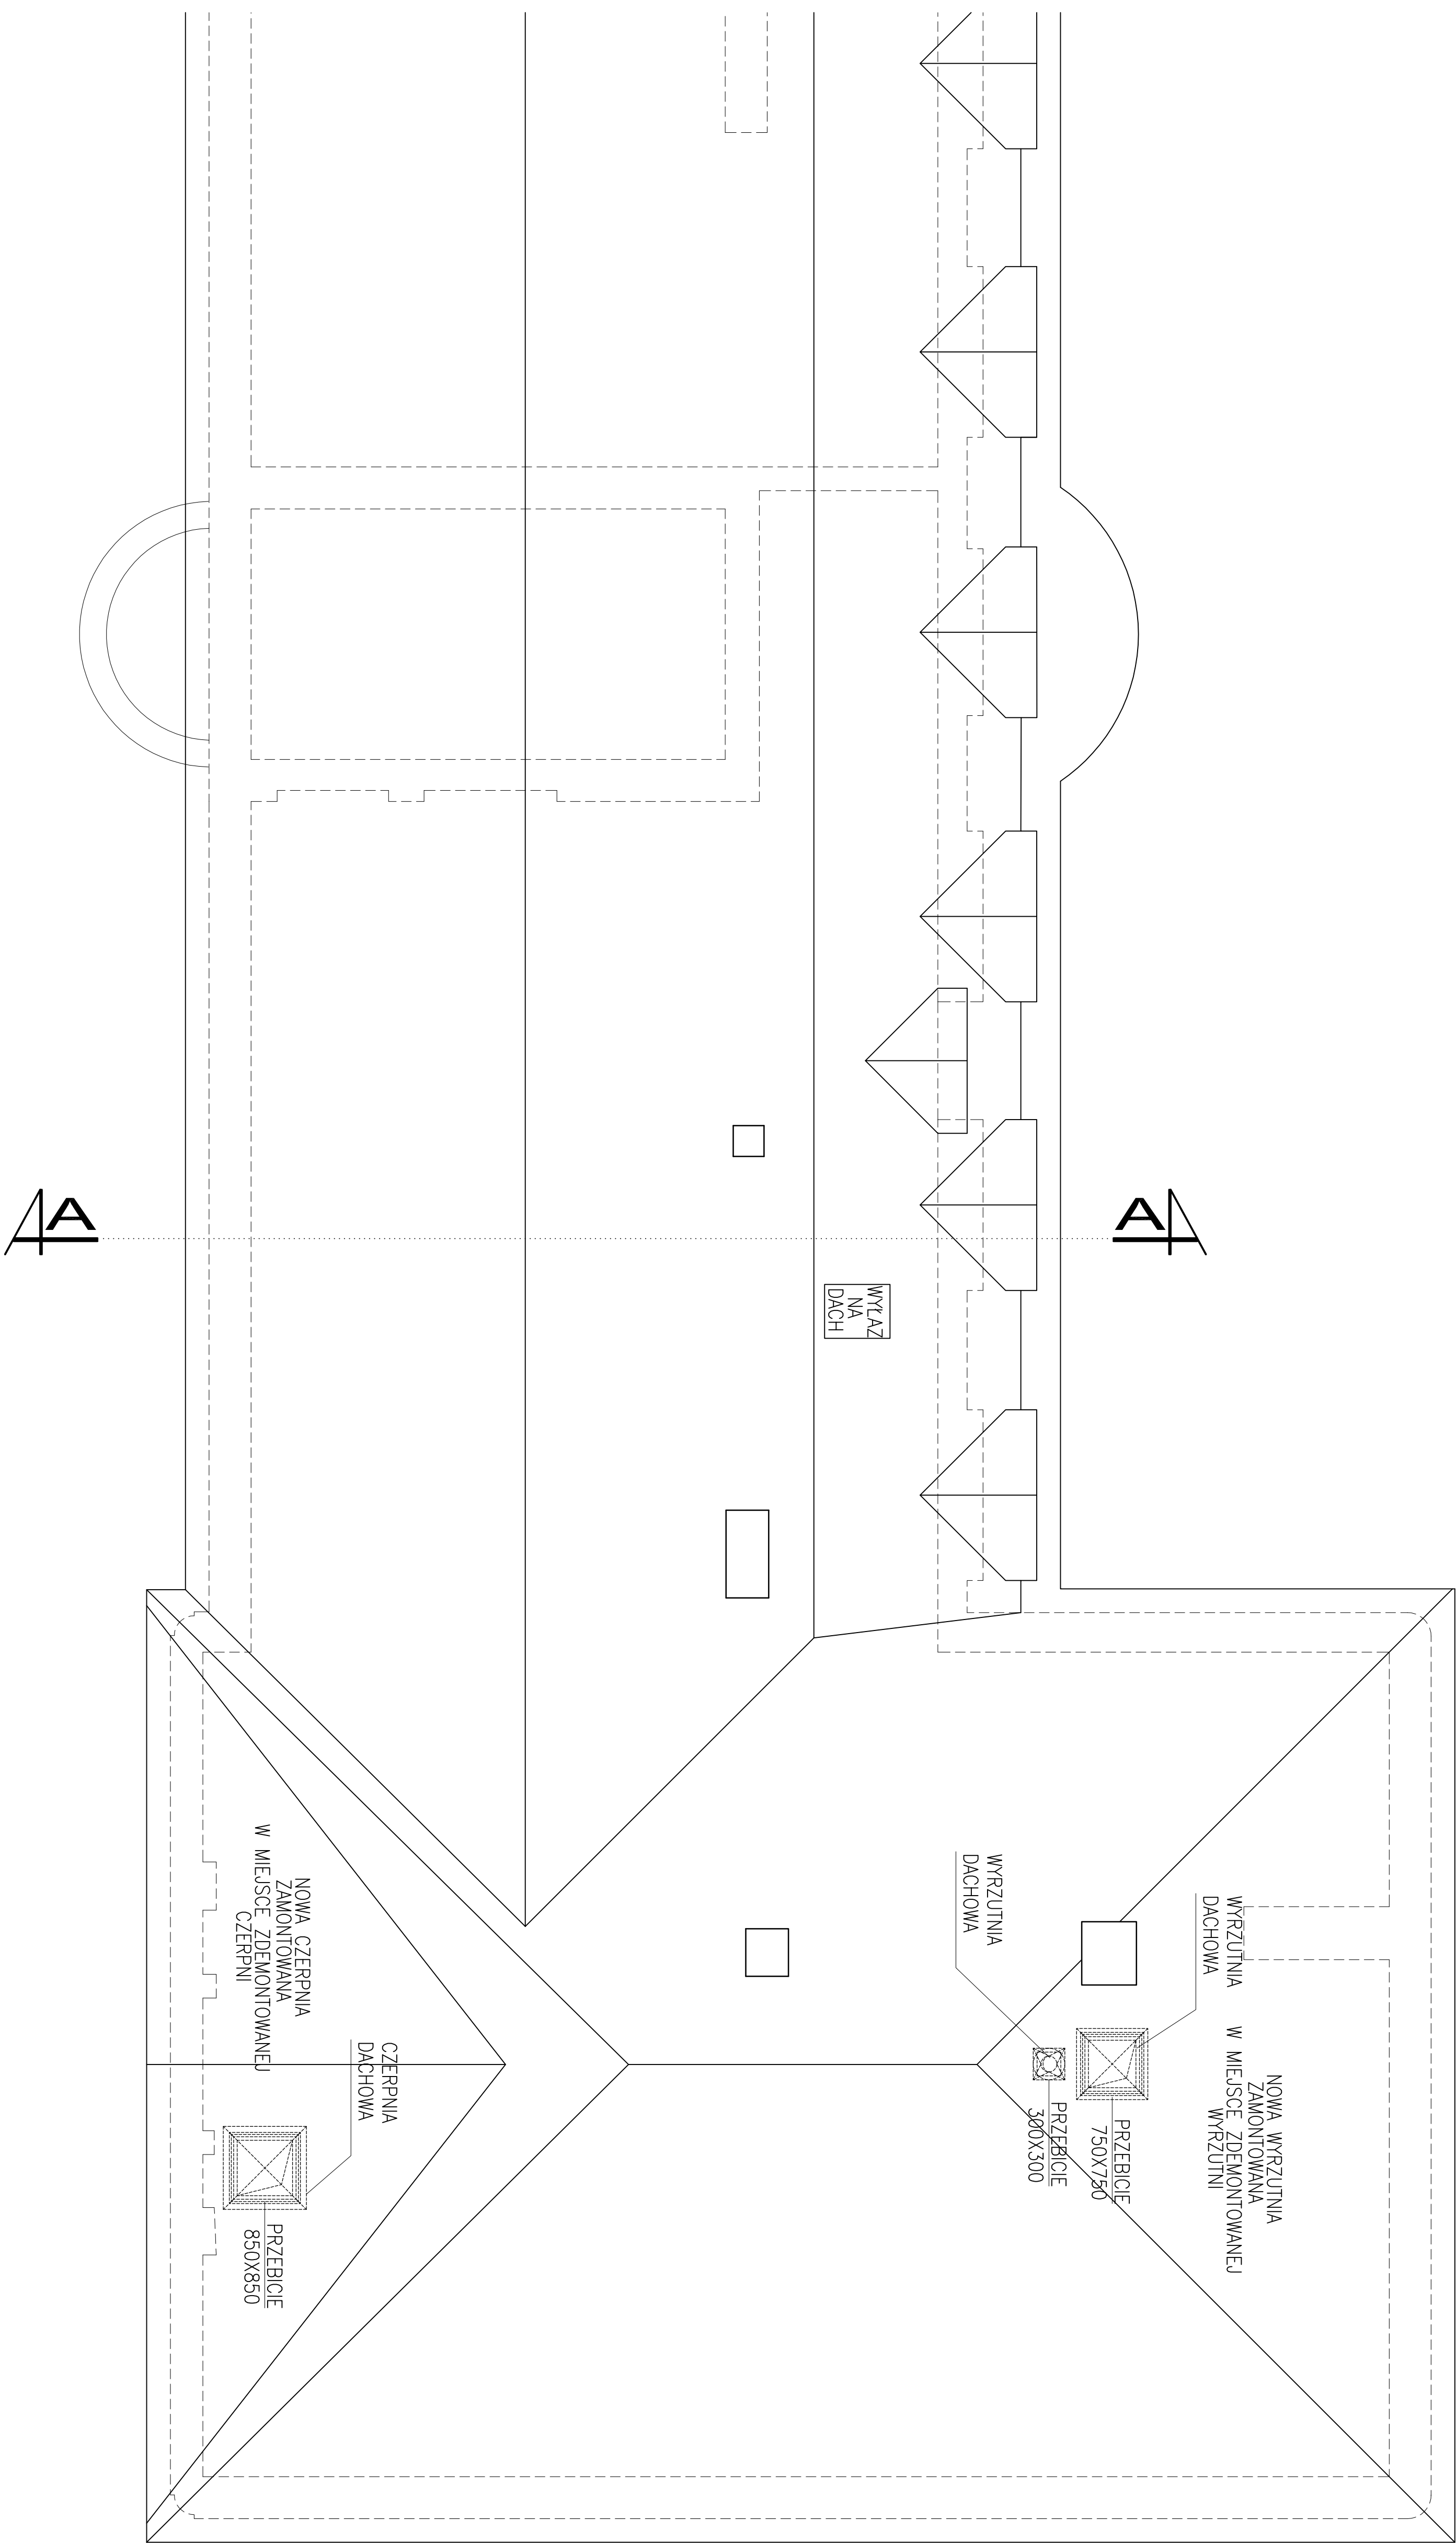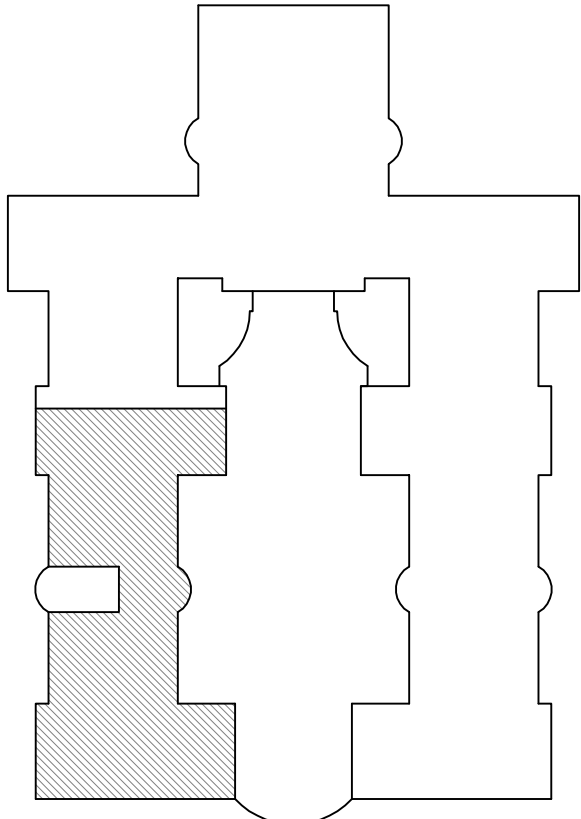

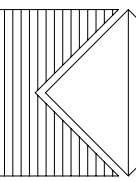	
MaUHAUS	
PRACOWNIA PROJEKTOWA	
30-221 Kraków, ul. Jęstonowa 11/5	
INWESTOR	SPZOZ SZPITAL UNIWERSYTECKI W KRAKOWIE
ADRES	31-501 KRAKÓW, UL. KOPERNIKA 36
NAZWA INWESTYCJI	PRZEBUDOWA POMIESZCZEŃ W CELU UTWORZENIA BLOKU OPERACYJNEGO Z PRACOWNIĄ EMBRIOLOGICZNĄ NA POTRZEBY CENTRUM ZACHOWANIA PŁODNOŚCI ONCOFERTILITY
ADRES INWESTYCJI	31-501 KRAKÓW, UL. KOPERNIKA 23
TEMAT	DZIAŁKA NR 3/8 OBR. 52 ŚRÓDMIEŚCIE
PROJEKT WYKONAWCZY	
ARCHITEKTURA	
RZUT DACHU	
PROJEKTANT	ARCH. BOŻENA KUŚ
SPRAWDZIC	ARCH. MARZENA ULAK-OPALSKA
SKALA	NR RYSUNKU
1:100	6
	DATA
	XII. 2016