
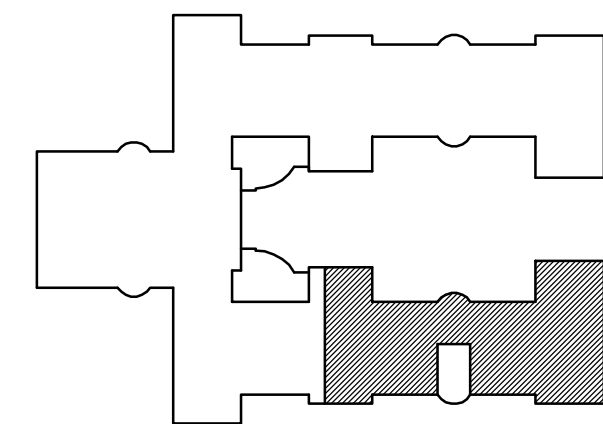
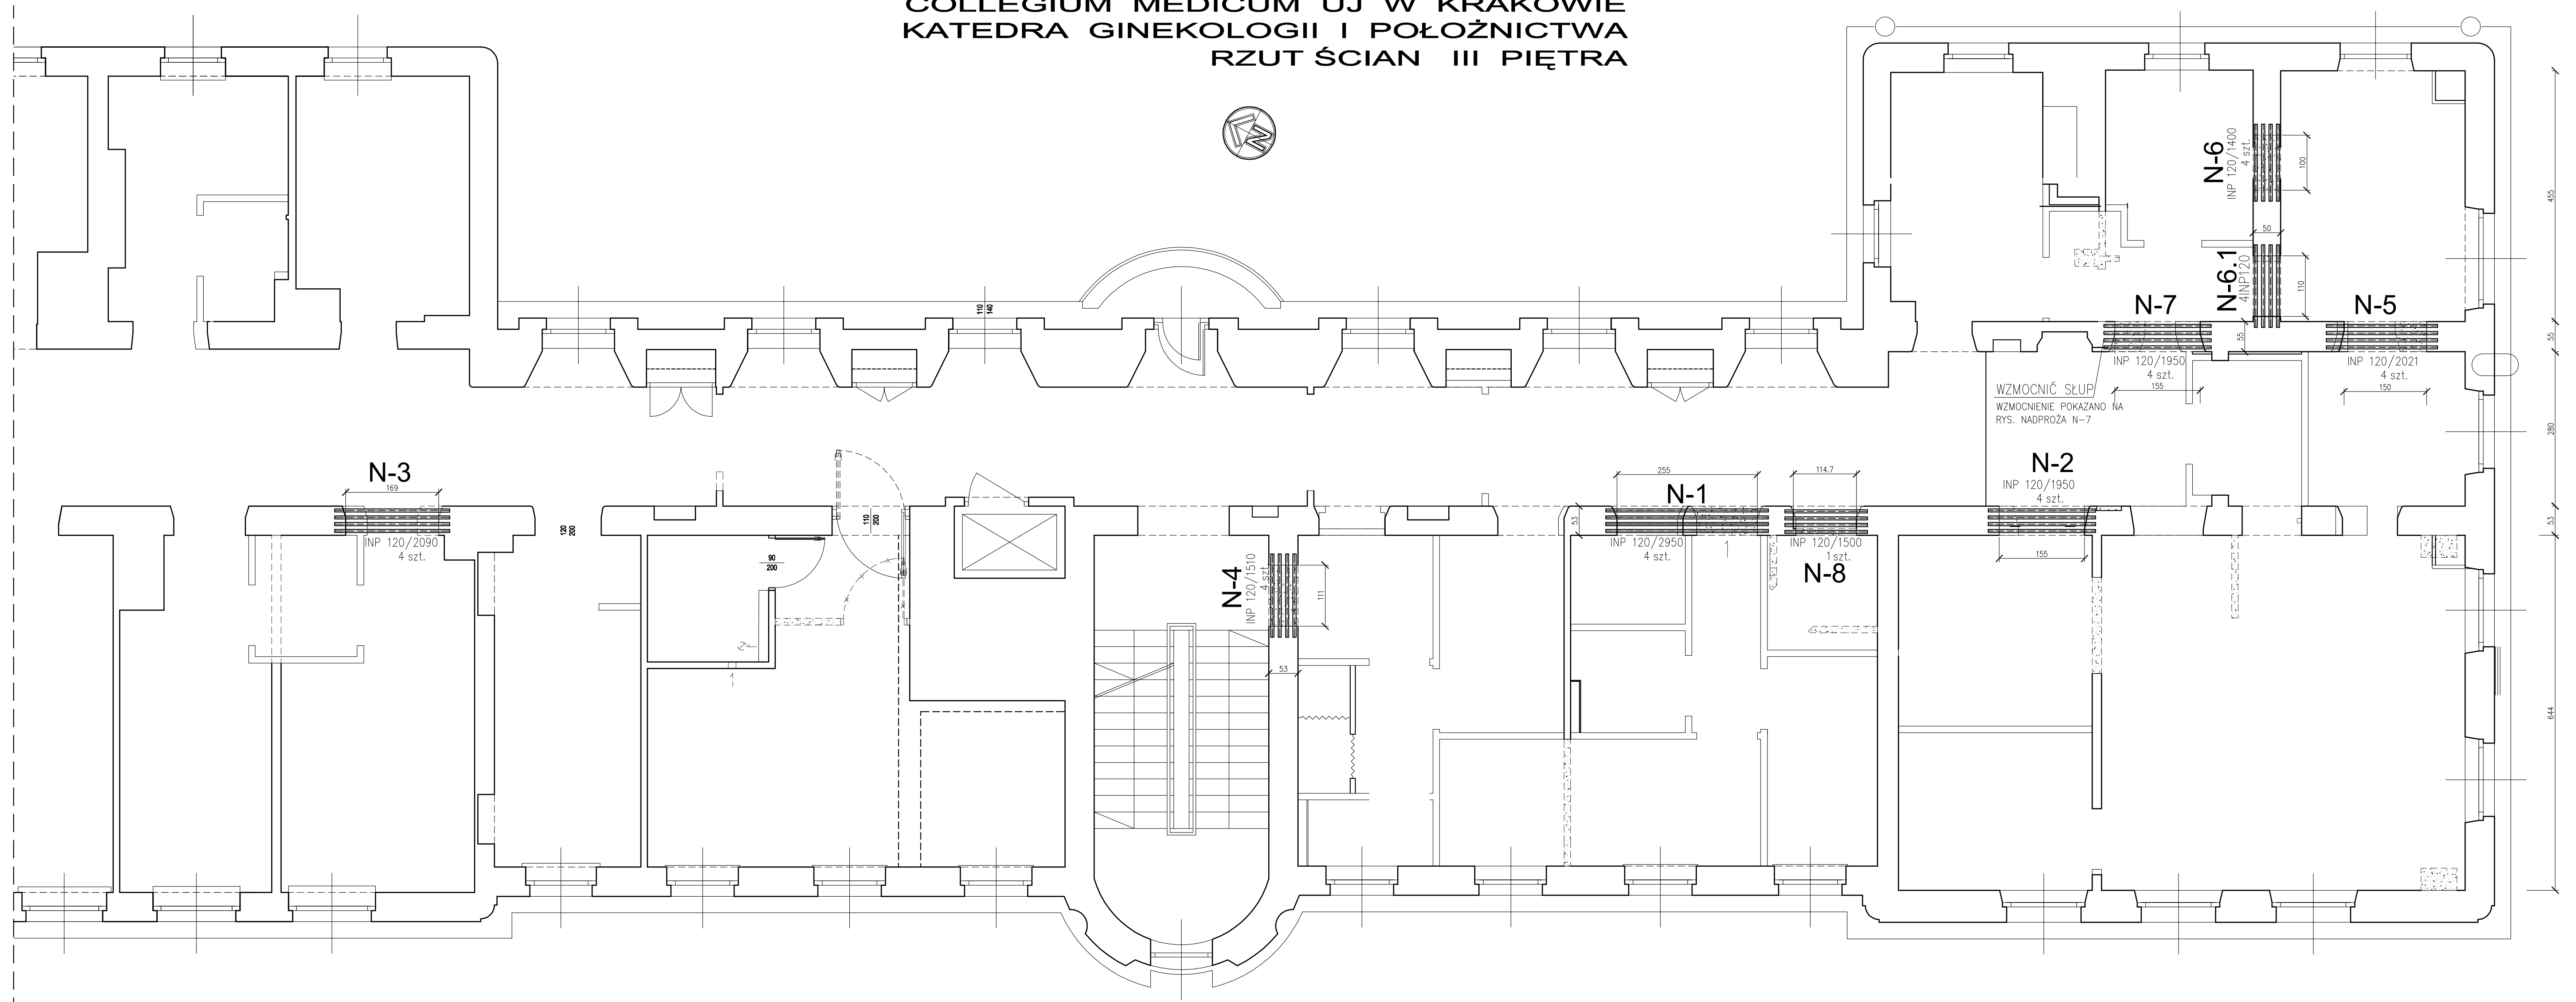



COLLEGIUM MEDICUM UJ W KRAKOWIE  
KATEDRA GINEKOLOGII I POŁOŻNICTWA  
RZUT ŚCIAN III PIĘTRA

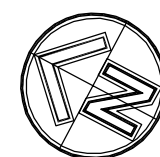

	PRACOWNIA AUTORSKIE ZAKREŚLENIE WŁAŚCICIEL: USŁUGI ARCH. I PRACOWNIA PROJEKTOWA (Dział nr 80 pgn. 804 z 2009r.)		
	MAJHAUS PRACOWNIA PROJEKTOWA 30-221 Wrocław, ul. Jeleniej 11/5		
INWESTOR: SPÓŁKA Z SZCZEGÓŁNĄ WYKONAWCZĄ W KRAKOWIE 31-501 KRAKÓW, UL. KOPIERNICKA 36			
NAZWA INWESTYCJI PRZEBUDOWA POMIESZCZEŃ W CELU USTWORZENIA BLOKU OPERACYJNO-LECZEBNEGO I PRACOWNIA EMBRIOLOGICZNA NA POTRZEBY CENTRUM ZACHOWANIA PŁODNOŚCI ONKOGENOFLITY			
ADRES INWESTYCJI 31-501 KRAKÓW, UL. KOPIERNICKA 23 DZIAŁKA NR 3/8 OBR. 52 ŚRODÓWISKO			
TEMAT <b>PROJEKT WYKONAWCZY</b>			
TREŚĆ <b>KONSTRUKCJA</b> <b>ROZSZERZENIE NADPROŻY III PIĘTRA</b>			
PROJEKTANT NZ. EWA PAJAL UL. WAPN. 113/86			
SPRAWDZĄCY MGR INŻ. WOJCIECH MUCHA UL. WAPN. 33/90			
SKALA 1:50	NR RYSUNKU <div style="font-size: 48pt; font-weight: bold; text-align: center;">2</div>		DATA IX. 2016