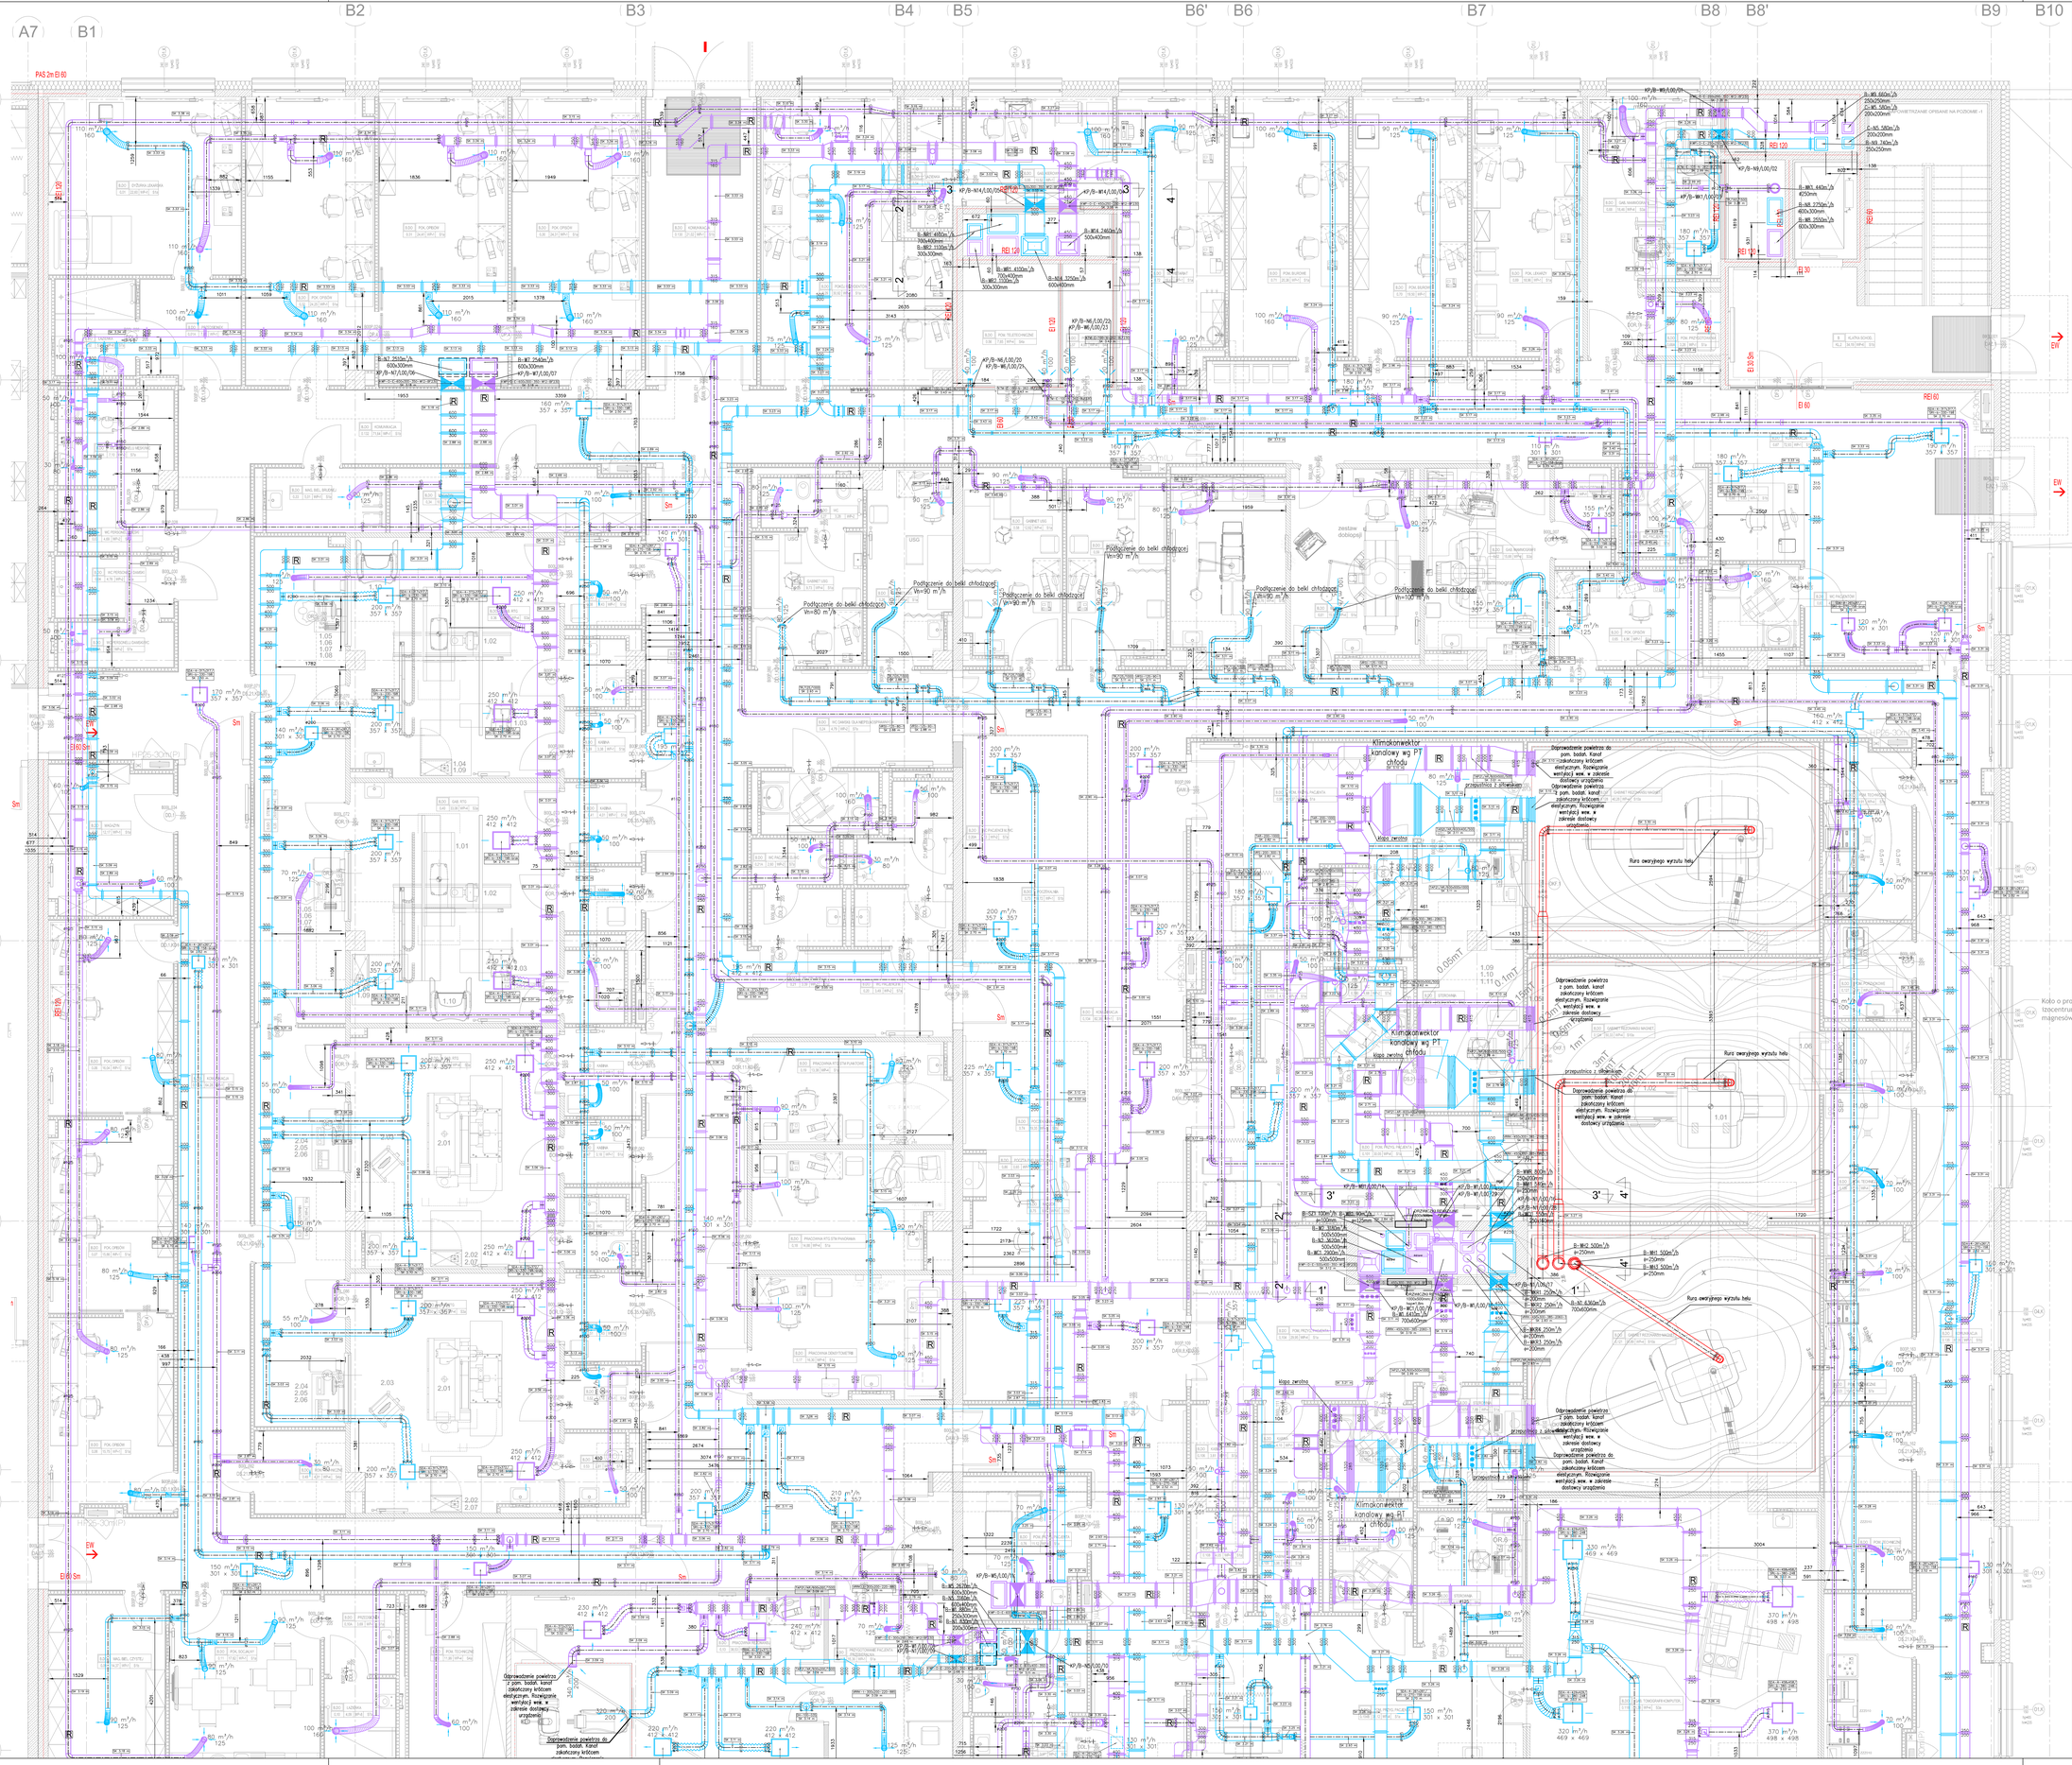
A7
B1
B2
B3
B4
B5
B6'
B6
B7
B8
B8'
B9
B10
1
2
3
4
5
6'
6
7'
PAS 2m EI 60
EI 120
EI 60 Sm
EI 60 Dn
EW
Sm
Podłączenie do belki chłodzącej Vn=90 m³/h
Podłączenie do belki chłodzącej Vn=80 m³/h
Podłączenie do belki chłodzącej Vn=100 m³/h
Klimakonwektor kanałowy wg PT chłodu
Klapa zwrotna
Odprowadzenie powietrza do pom. bad.kanał zakończony kratką elektrycznym. Rozwiązanie wentylacji wew. w zakresie dostawcy urządzenia
Odprowadzenie powietrza do pom. bad.kanał zakończony kratką elektrycznym. Rozwiązanie wentylacji wew. w zakresie dostawcy urządzenia
przepustnica z siłownikiem
Rura owrzyjnego wyrzutu helu
Koło o promieniu izocentrum magnesów
KP/B-W1/L00/01
